




Шаблон BIM для проектирования ОПС в Revit

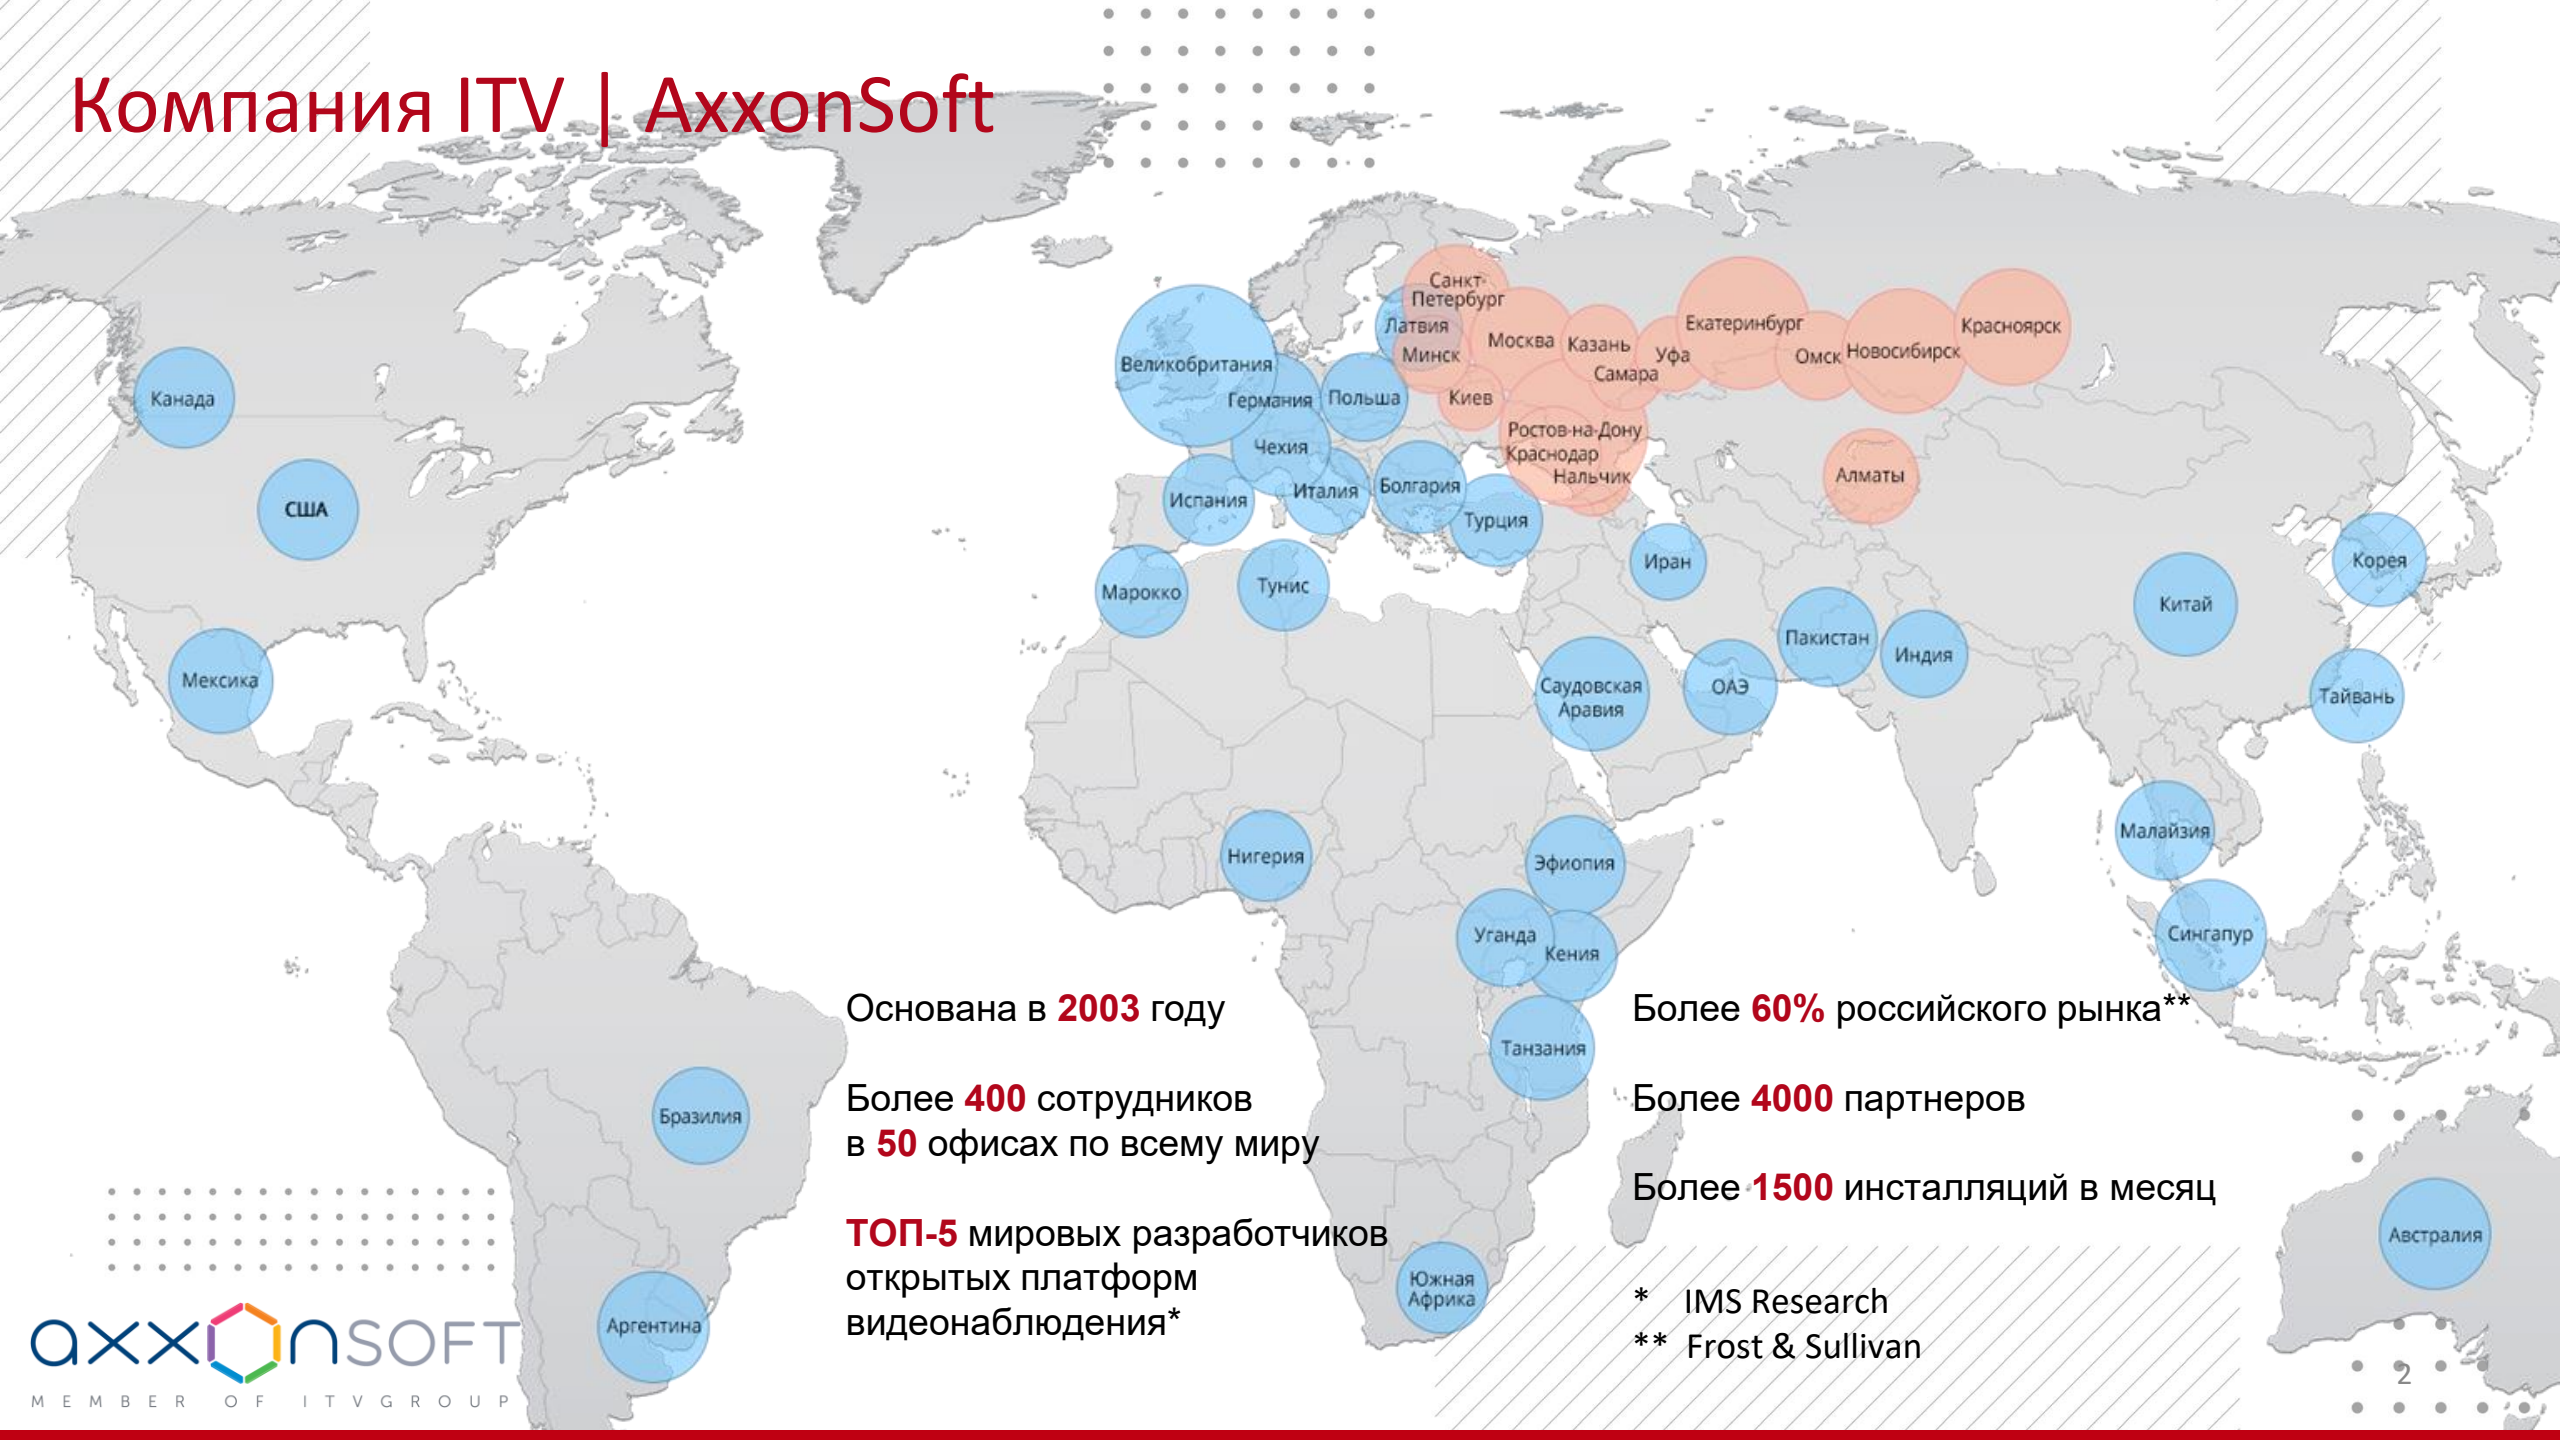

Компания ITV | AxxonSoft



Основана в **2003** году

Более **400** сотрудников
в **50** офисах по всему миру

ТОП-5 мировых разработчиков
открытых платформ
видеонаблюдения*

Более **60%** российского рынка**

Более **4000** партнеров

Более **1500** инсталляций в месяц

* IMS Research

** Frost & Sullivan

BIM – это конечно модно, но что это дает проектировщику противопожарных систем?

Зачем переходить на Revit?

В Градостроительный кодекс РФ введено новое понятие

ГрК РФ Статья 57.5. Информационная модель объекта капитального строительства
(введена Федеральным законом от 27.06.2019 N 151-ФЗ)

1. Застройщик, технический заказчик, лицо, обеспечивающее или осуществляющее подготовку обоснования инвестиций, и (или) лицо, ответственное за эксплуатацию объекта капитального строительства, в случаях, установленных Правительством Российской Федерации, обеспечивают формирование и ведение информационной модели.
2. Правила формирования и ведения информационной модели, состав сведений, документов и материалов, включаемых в информационную модель и представляемых в форме электронных документов, требования к форматам указанных электронных документов устанавливаются Правительством Российской Федерации, за исключением случаев, если такие сведения, документы и материалы содержат сведения, составляющие государственную тайну.



ГОСТ и СП по BIM (Building Information Model или Modeling)

Список нормативных документов по BIM:

ГОСТ Р 57310—2016 (ИСО 29481—1:2010) Моделирование информационное в строительстве. Руководство по доставке информации. Методология и формат.

ГОСТ Р 57311—2016 Моделирование информационное в строительстве. Требования к эксплуатационной документации объектов завершеного строительства.

ГОСТ Р 57309—2016 (ИСО 16354:2013) Руководящие принципы по библиотекам знаний и библиотекам объектов.

ГОСТ Р 57563—2017/ISO/TS 12911:2012 Моделирование информационное в строительстве. Основные положения по разработке стандартов информационного моделирования зданий и сооружений (с Поправкой).

ГОСТ Р ИСО 12006—2—2017 Строительство. Модель организации данных о строительных работах. Часть 2. Основы классификации информации.

ГОСТ Р ИСО 12006—3—2017 Строительство. Модель организации данных о строительных работах. Часть 3. Основы обмена объектно—ориентированной информацией.

ГОСТ Р ИСО 22263—2017 Модель организации данных о строительных работах. Структура управления проектной информацией.

ГОСТ Р 57295—2016 Системы дизайн—менеджмента. Руководство по дизайн—менеджменту в строительстве.

СП 301.1325800.2017 Информационное моделирование в строительстве. Правила организации работ производственно—техническими отделами.

СП 328.1325800.2017 «Информационное моделирование в строительстве. Правила описания компонентов информационной модели» (приказ от 15.12.2017 г. № 1674/пр).


СП 331.1325800.2017 «Информационное моделирование в строительстве. Правила обмена между информационными моделями объектов и моделями, используемыми в программных комплексах»

СП 333.1325800.2017 «Информационное моделирование в строительстве. Правила формирования информационной модели объектов на различных стадиях жизненного цикла»


CAD (САПР) и BIM (Building Information Model или Modeling)

В чем отличие Revit от AutoCAD?


Для CAD документация – это результат работы

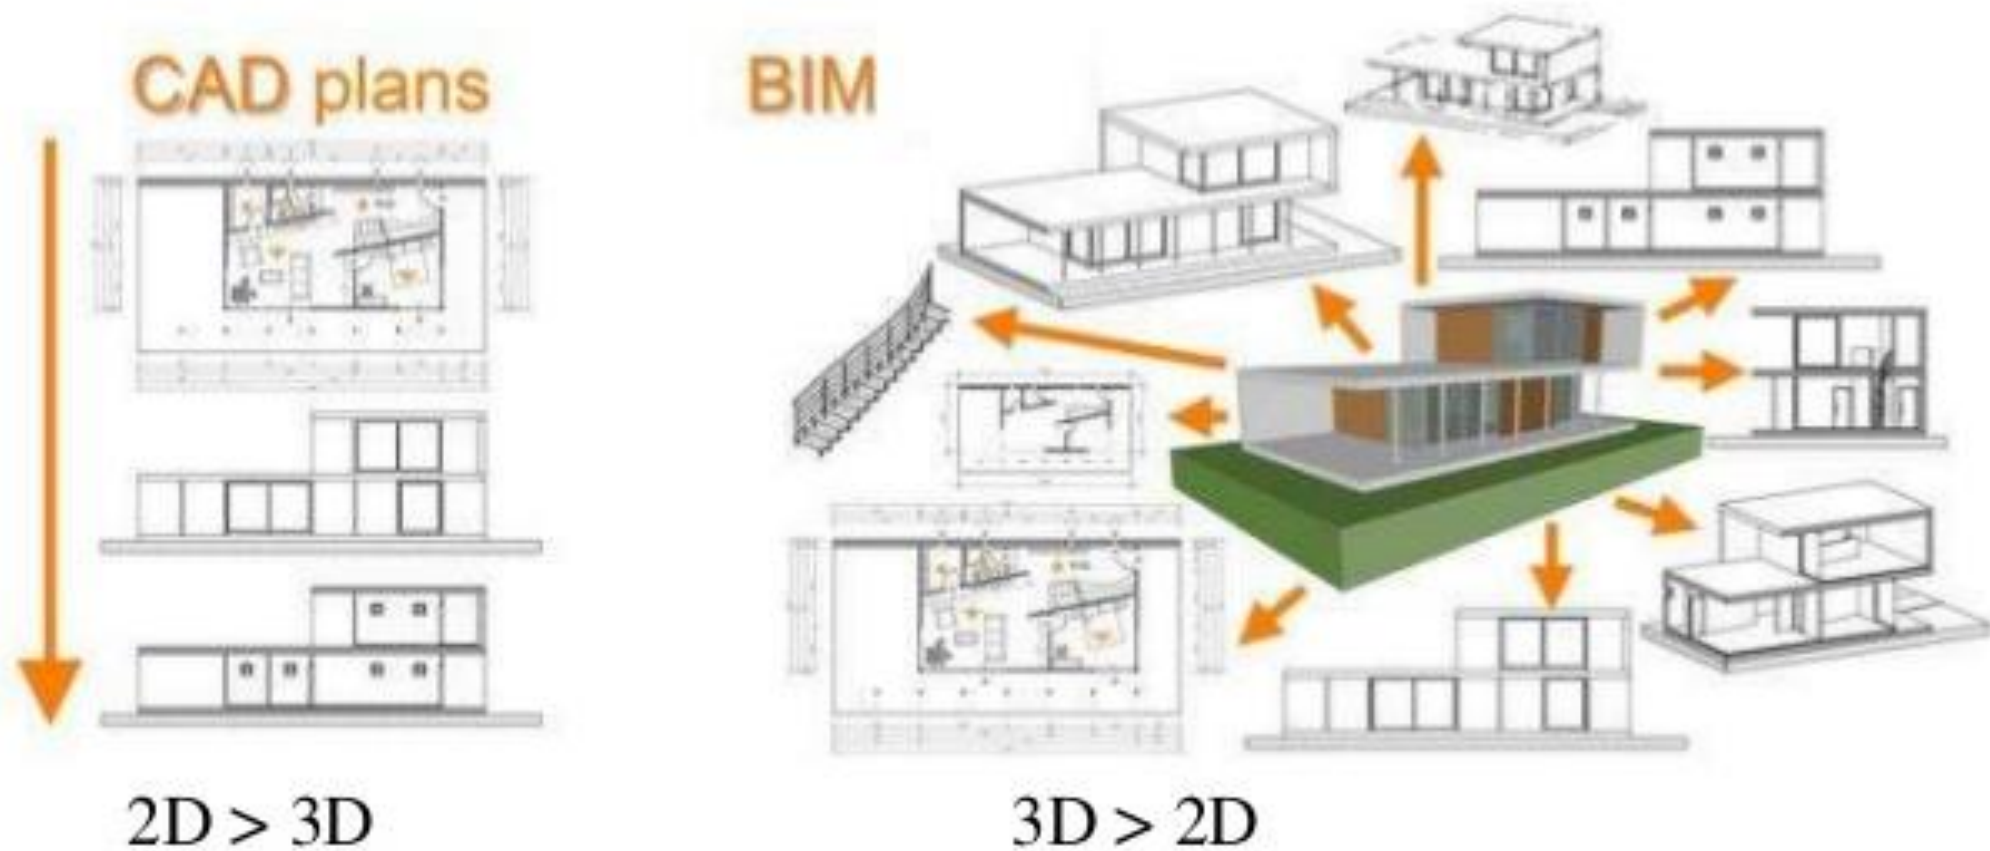


Для BIM документация – всего лишь один из отчетов

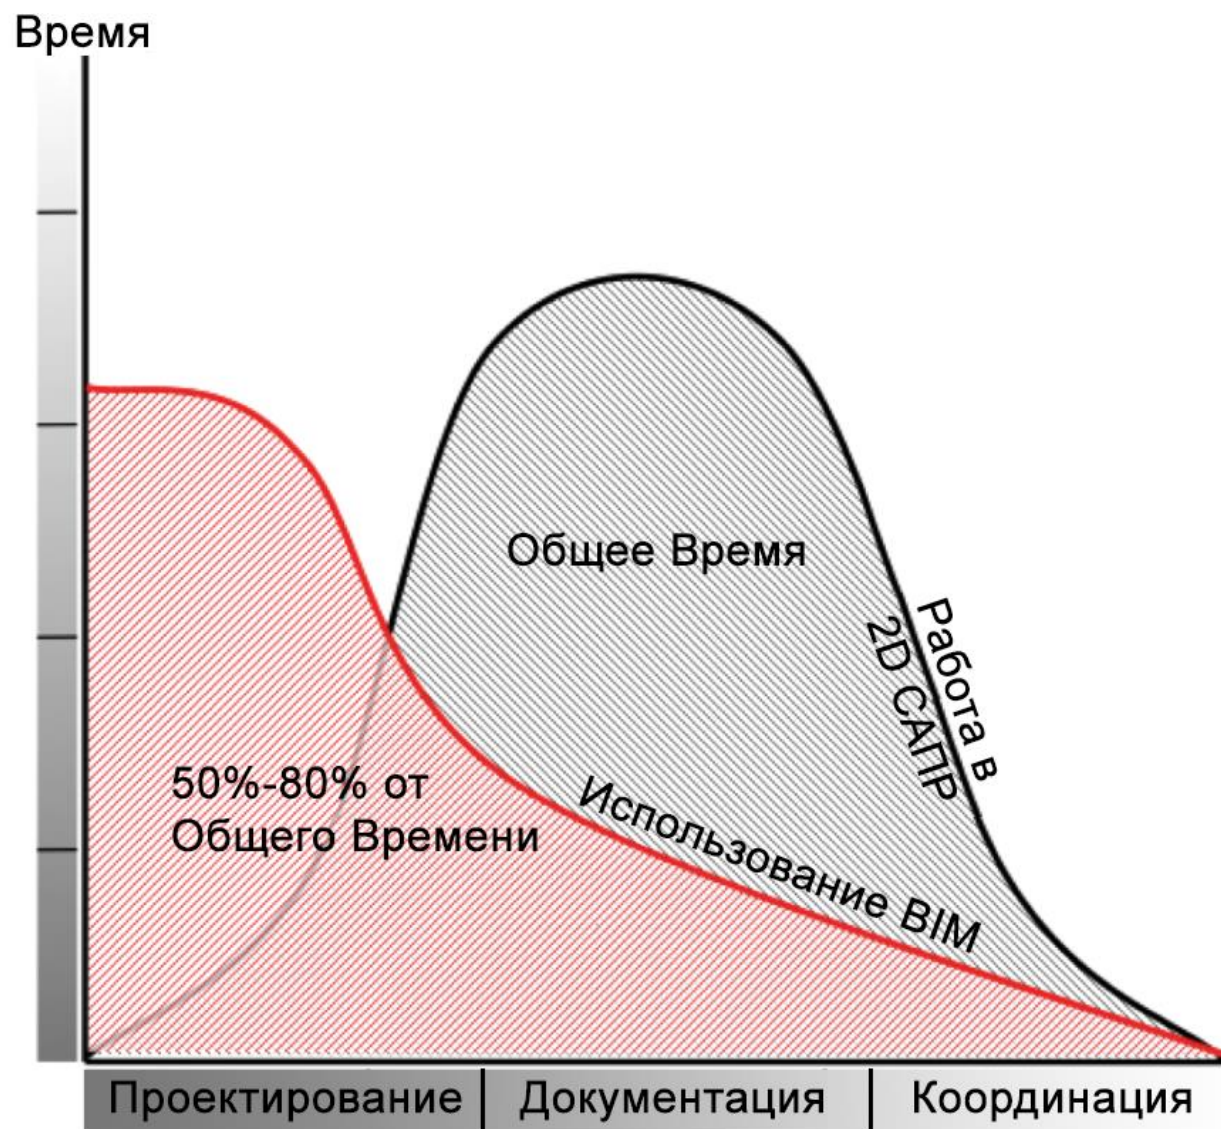

Выявление коллизий со смежниками (Navisworks)

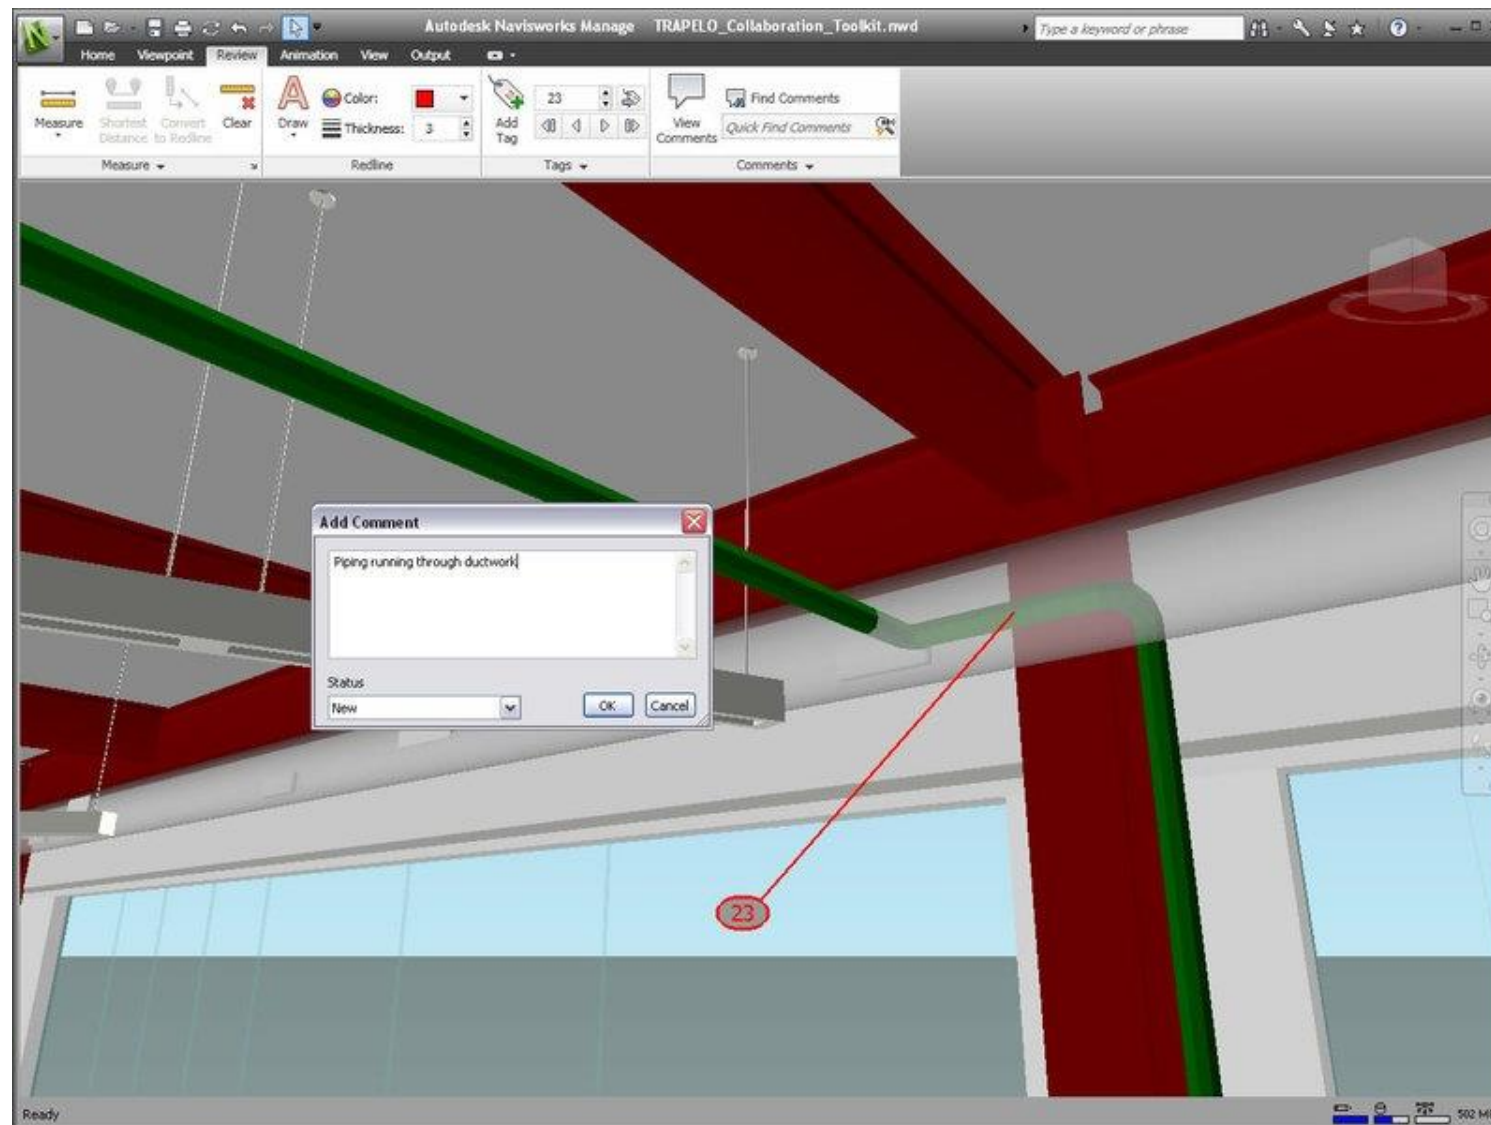

Проект организации строительства (ПОС) в 4D

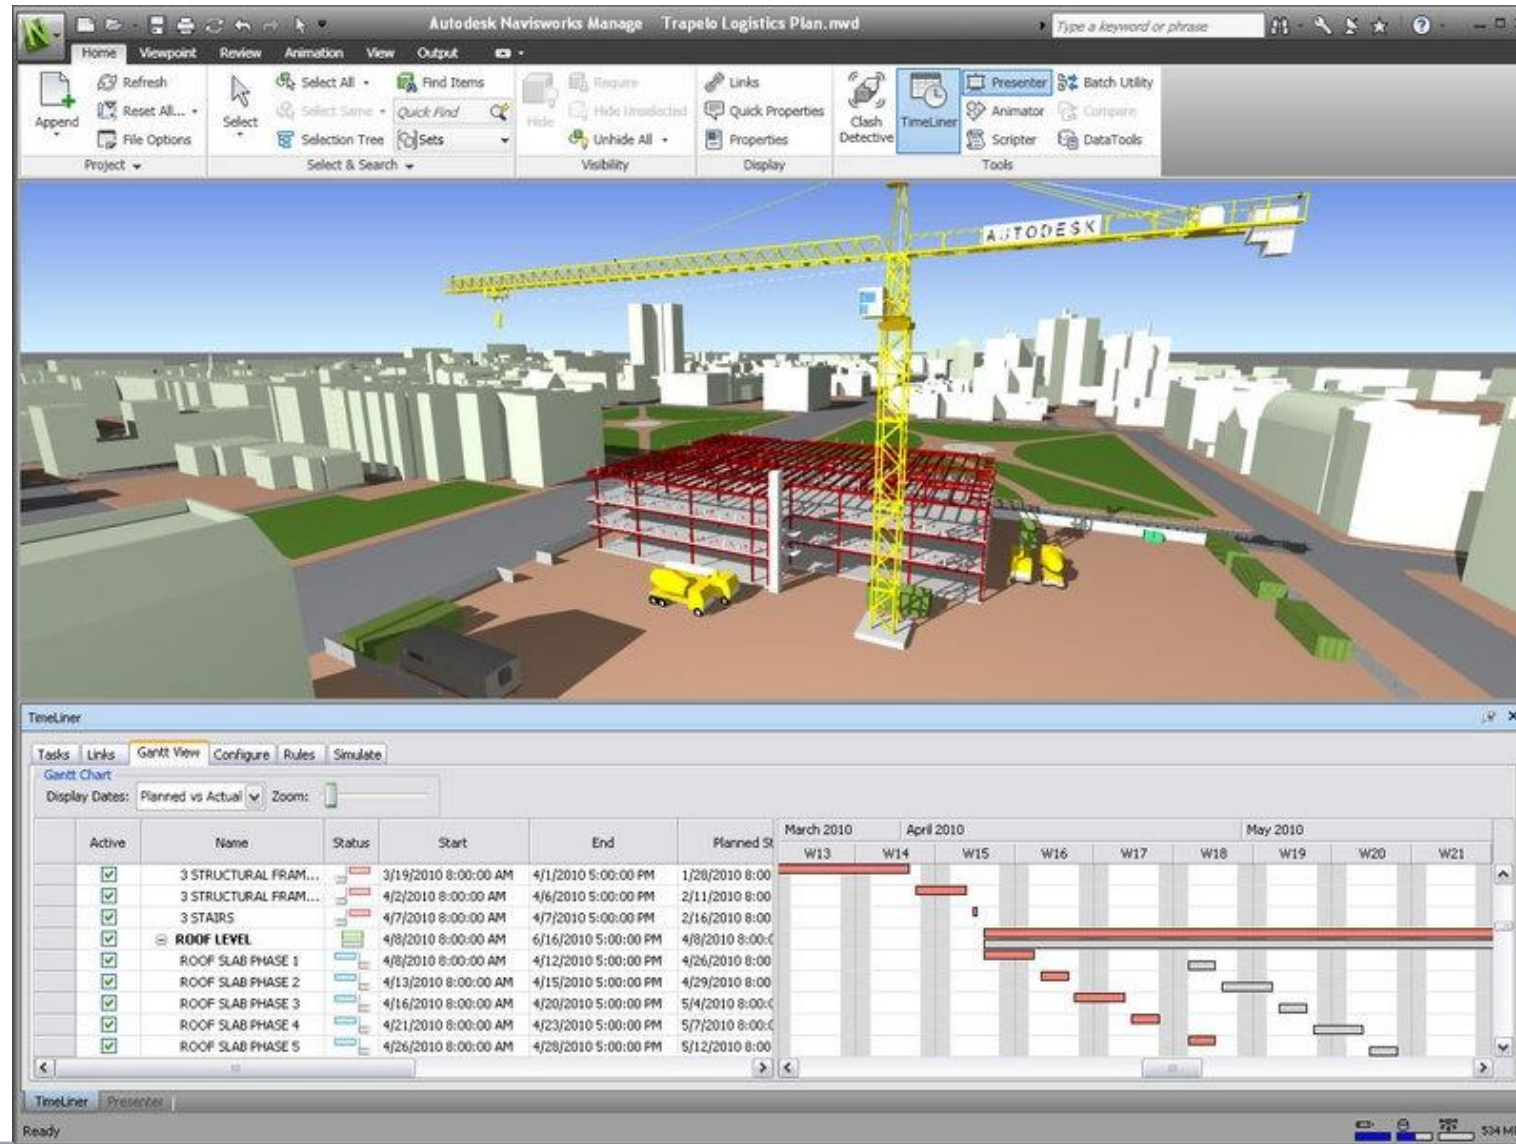

CAD (САПР) и BIM (Building Information Model или Modeling)

Как шаблон и библиотека семейств Revit помогут проектной организации перейти на BIM?

Шаблон и библиотека семейств – экономят ваше время


- **Шаблон** - предварительно настроенная среда проекта с необходимыми элементами для моделирования, шрифтами, аннотациями, настроенными спецификациями и т.д.
- **Семейство** представляет собой группу элементов (называемых параметрами), которые характеризуются общим набором свойств и связанных с ними графических представлений.
- Под **библиотекой семейств** подразумевается база данных оборудования производителя для Revit, выполненная в виде семейств.




Принципы работы в Revit для проектировщика противопожарных систем

Как пользоваться шаблоном и библиотекой семейств от ITV?


Шаг 0 Загружаем шаблон ITV

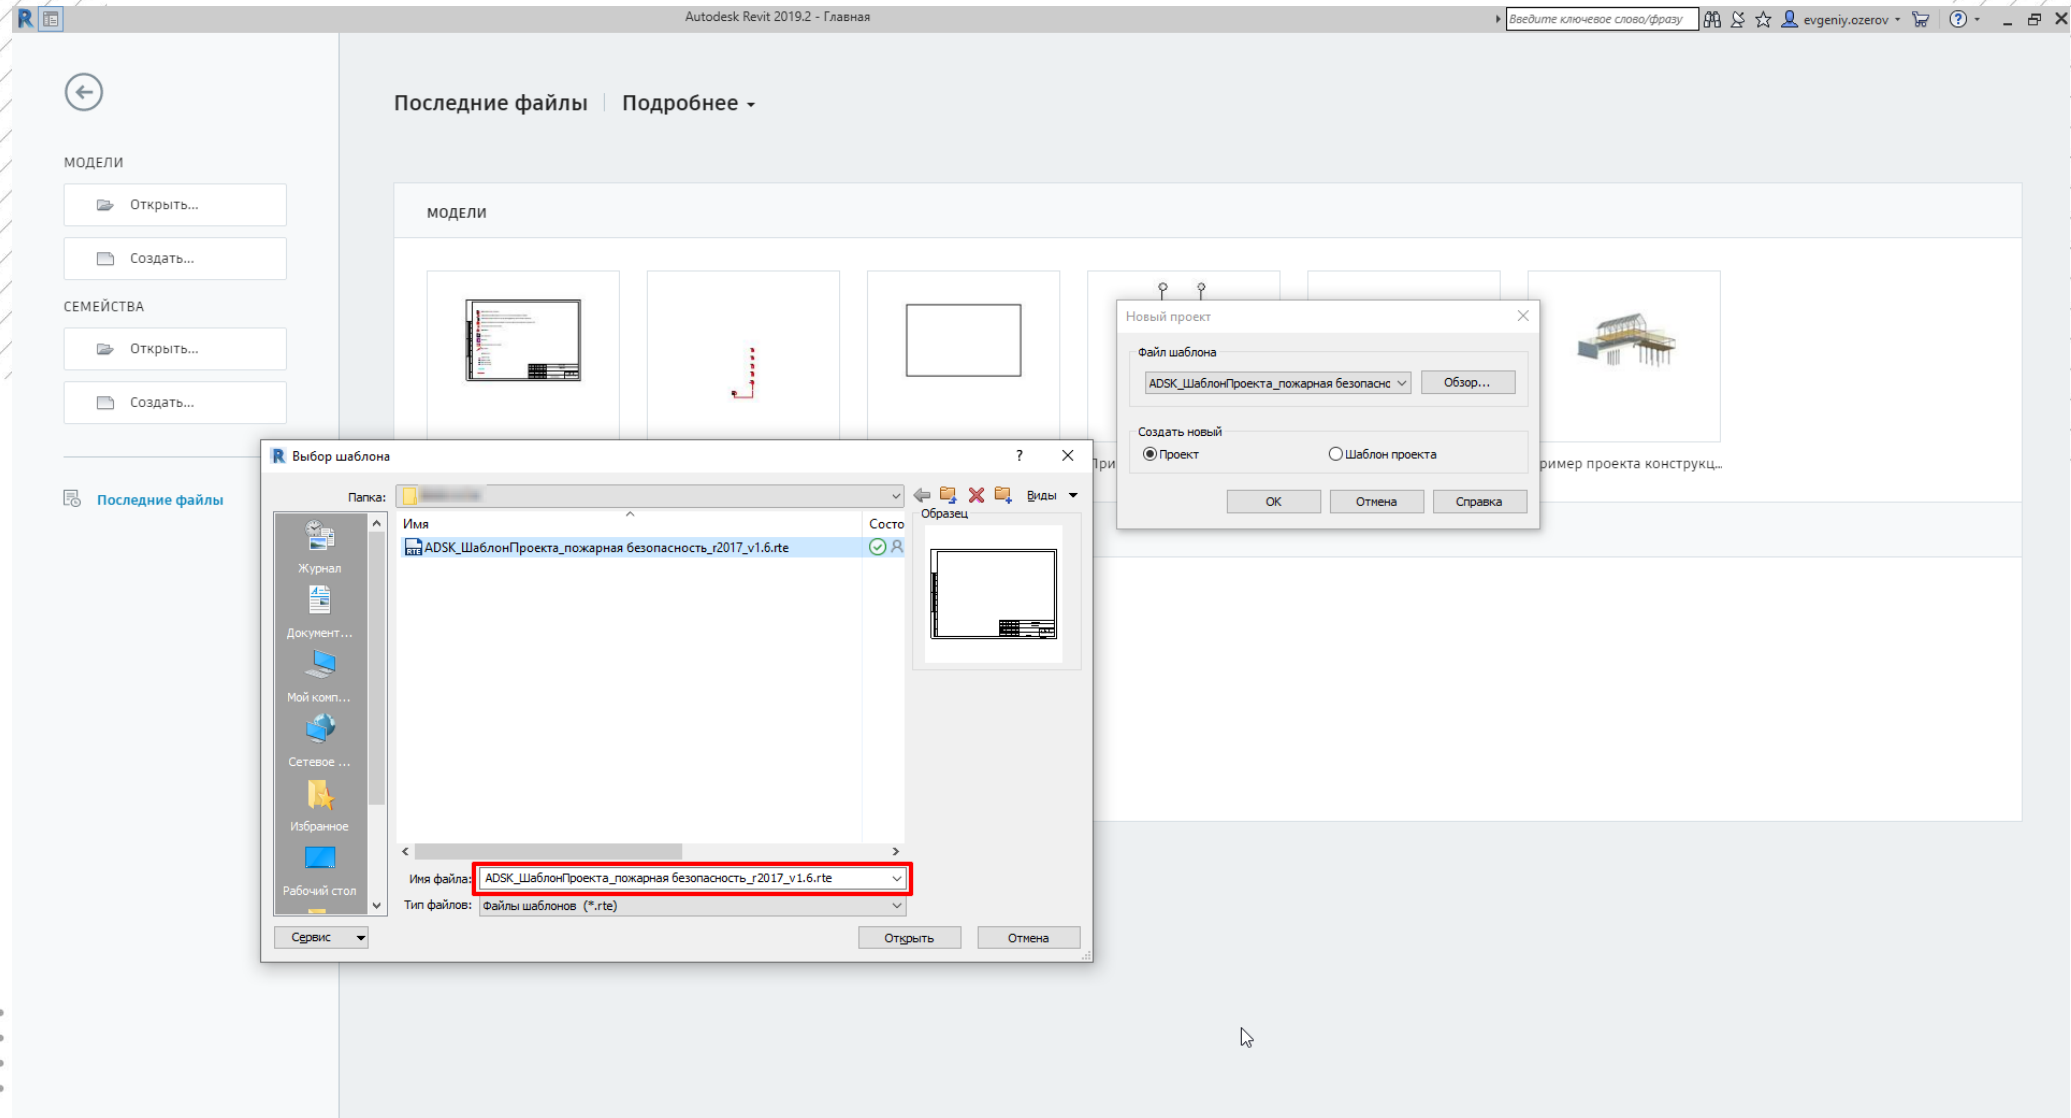


Шаг 1 Связь с Revit архитектурной модели

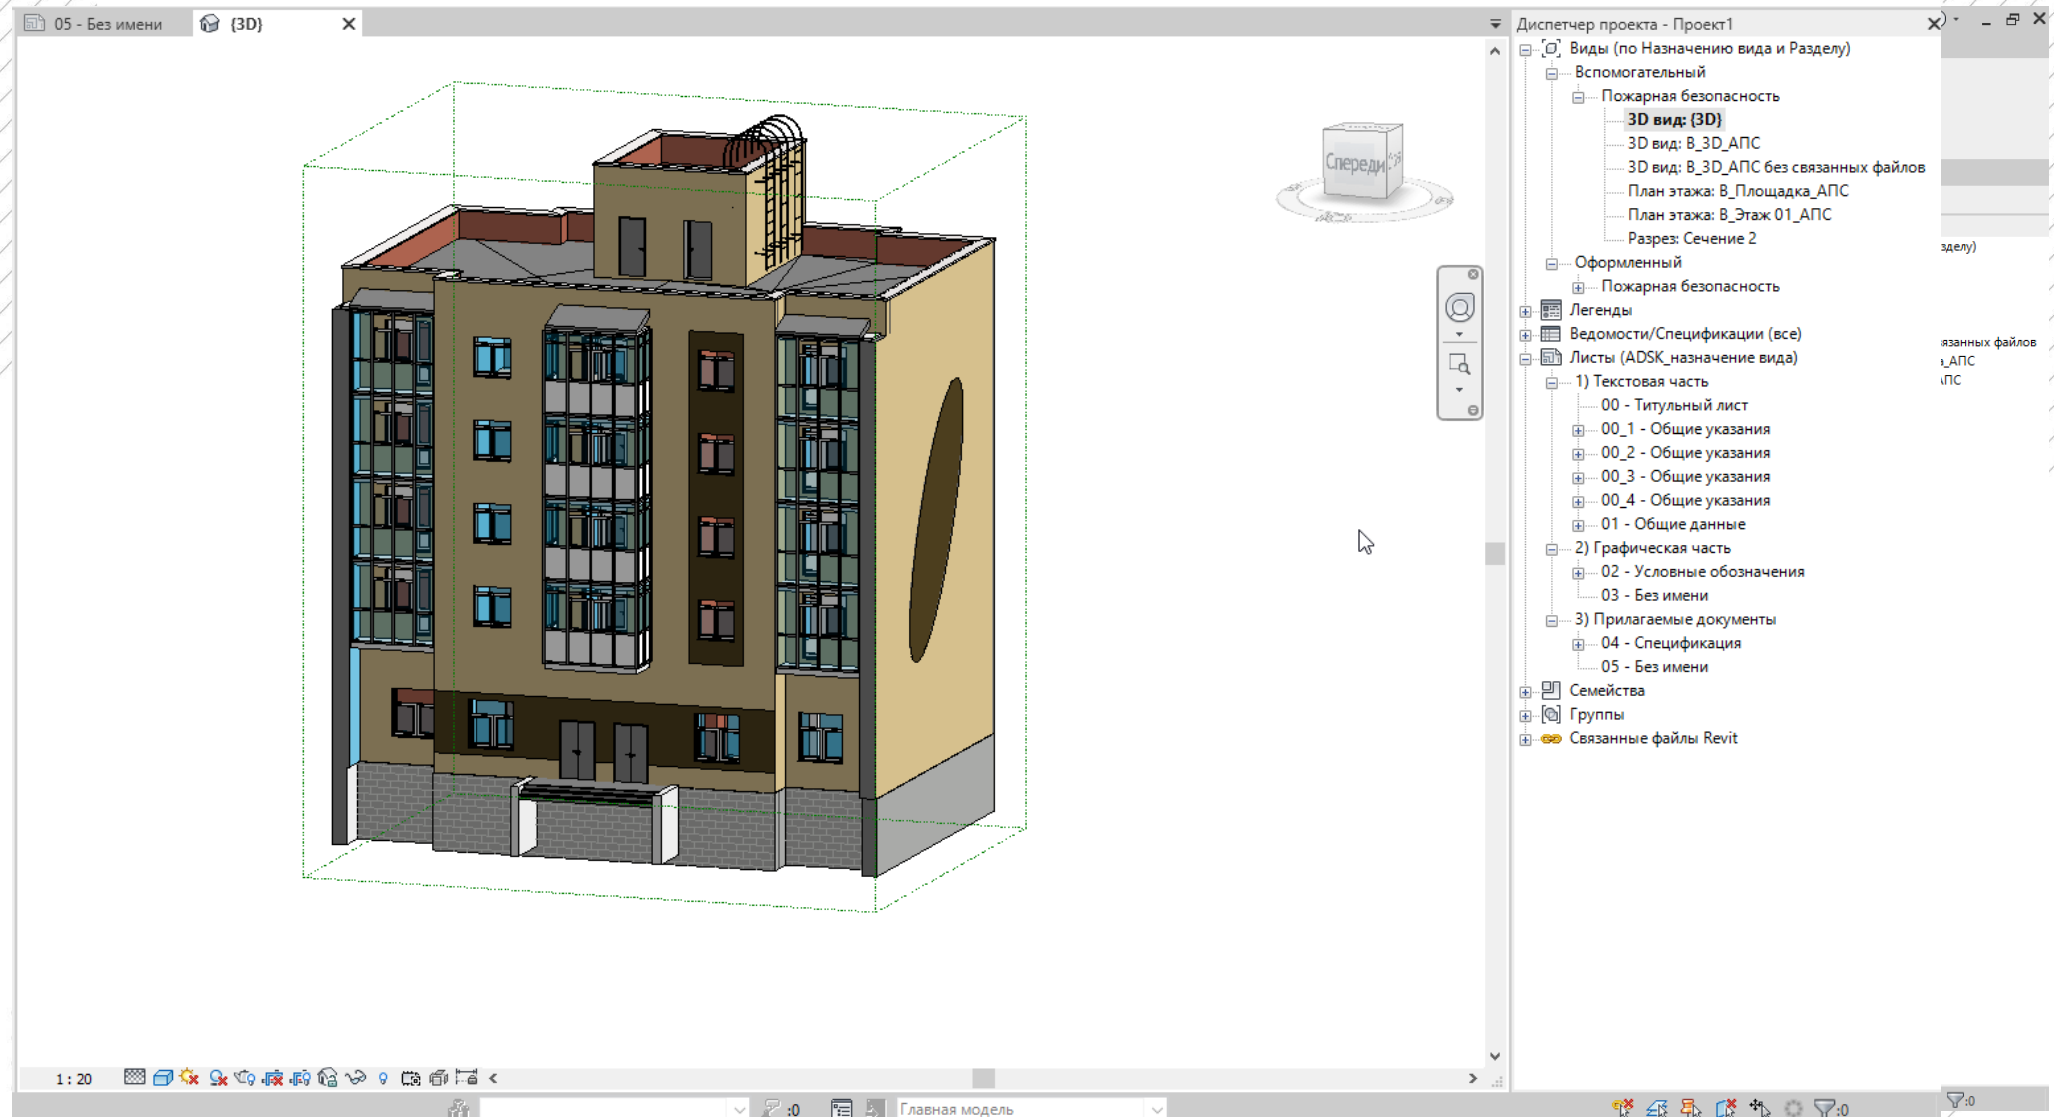


Шаг 2 Создаем поэтажные планы с помощью уровней

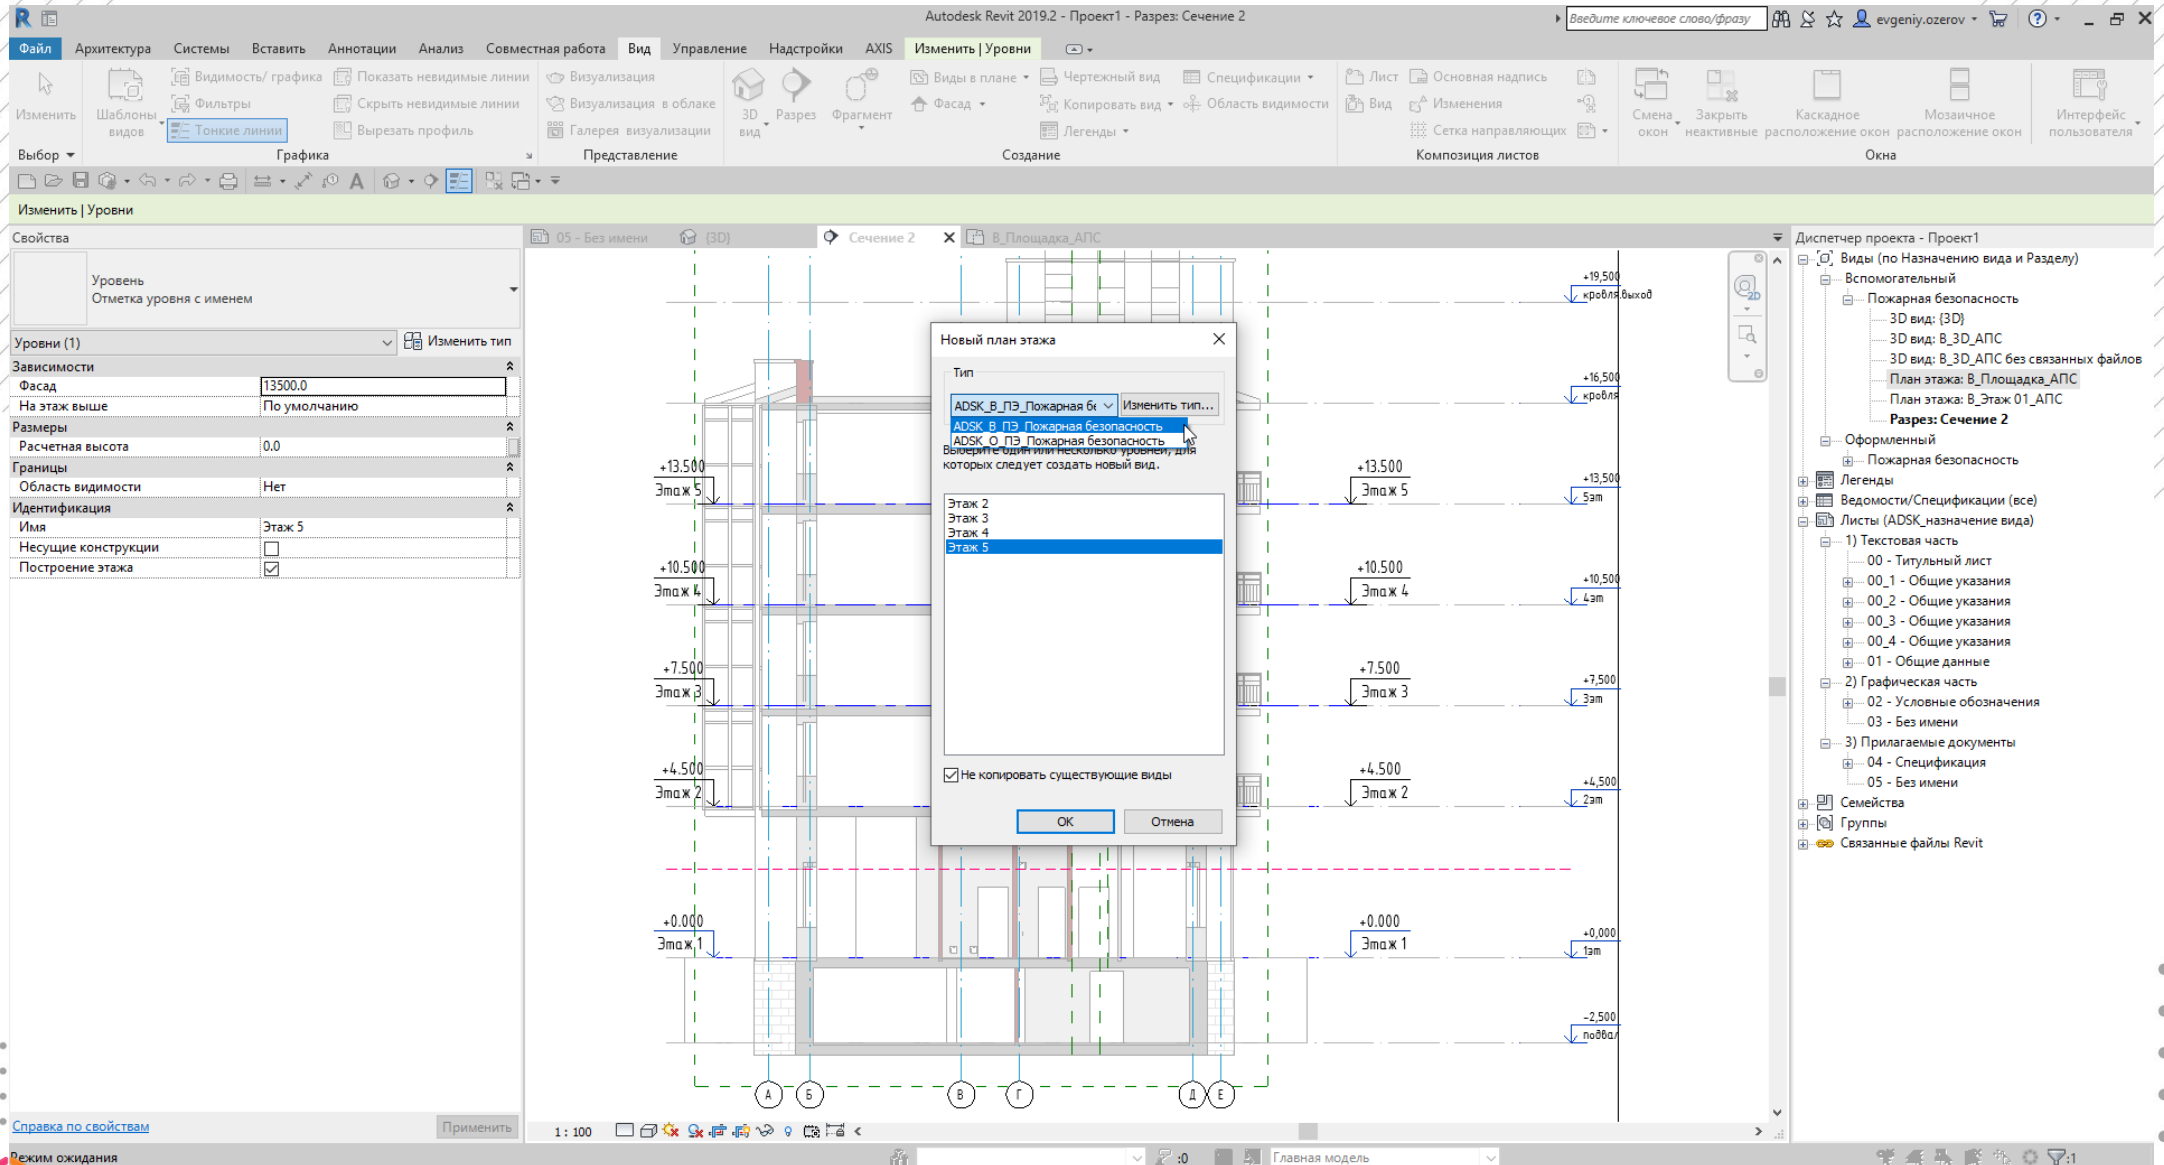

Шаг 2 Создаем поэтажные планы с помощью уровней

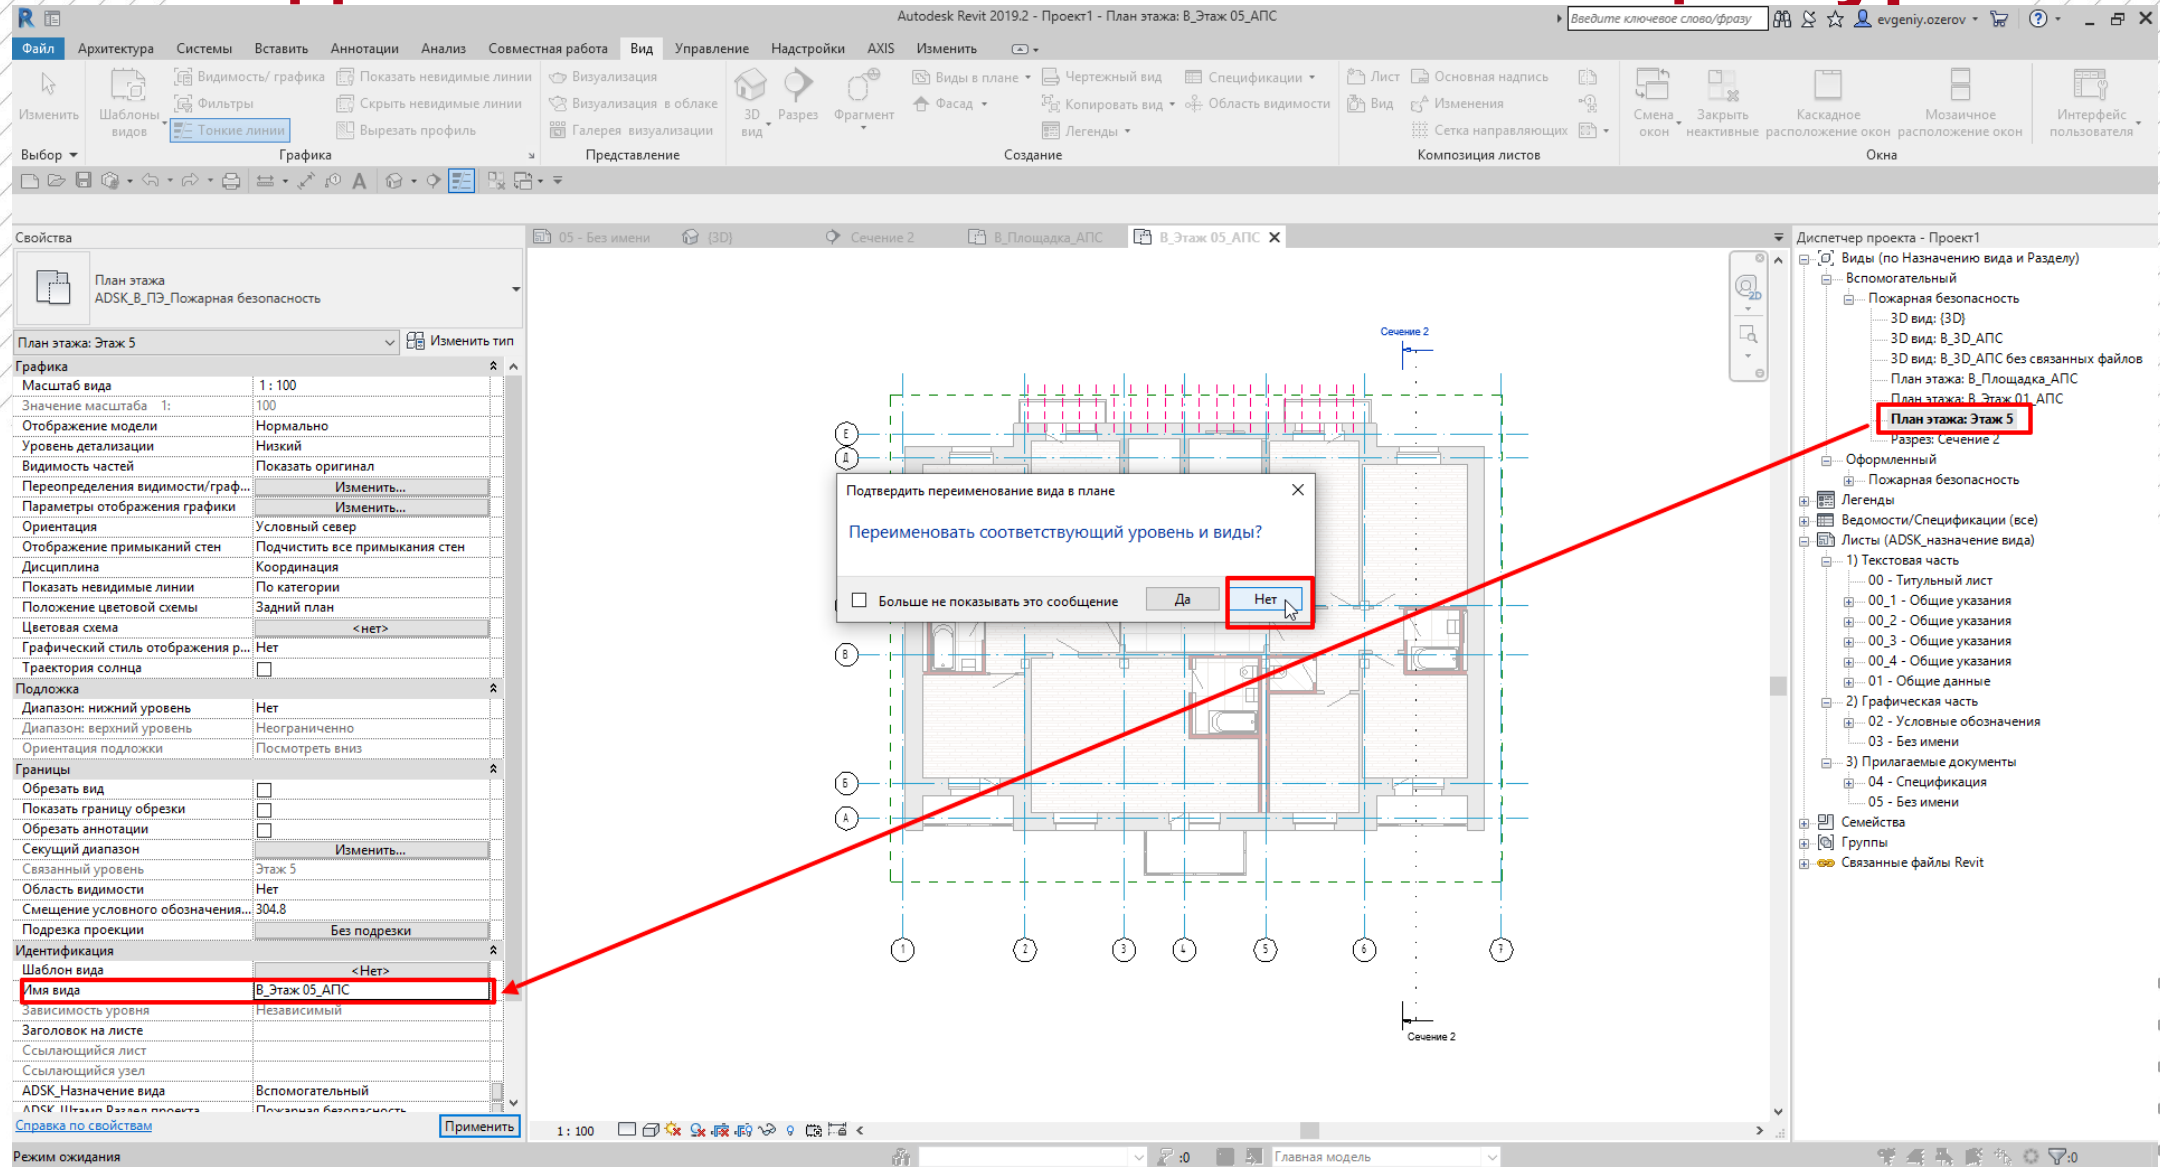

Шаг 3 Расставляем оборудование на вспомогательном виде (на поэтажном плане) в высокой детализации

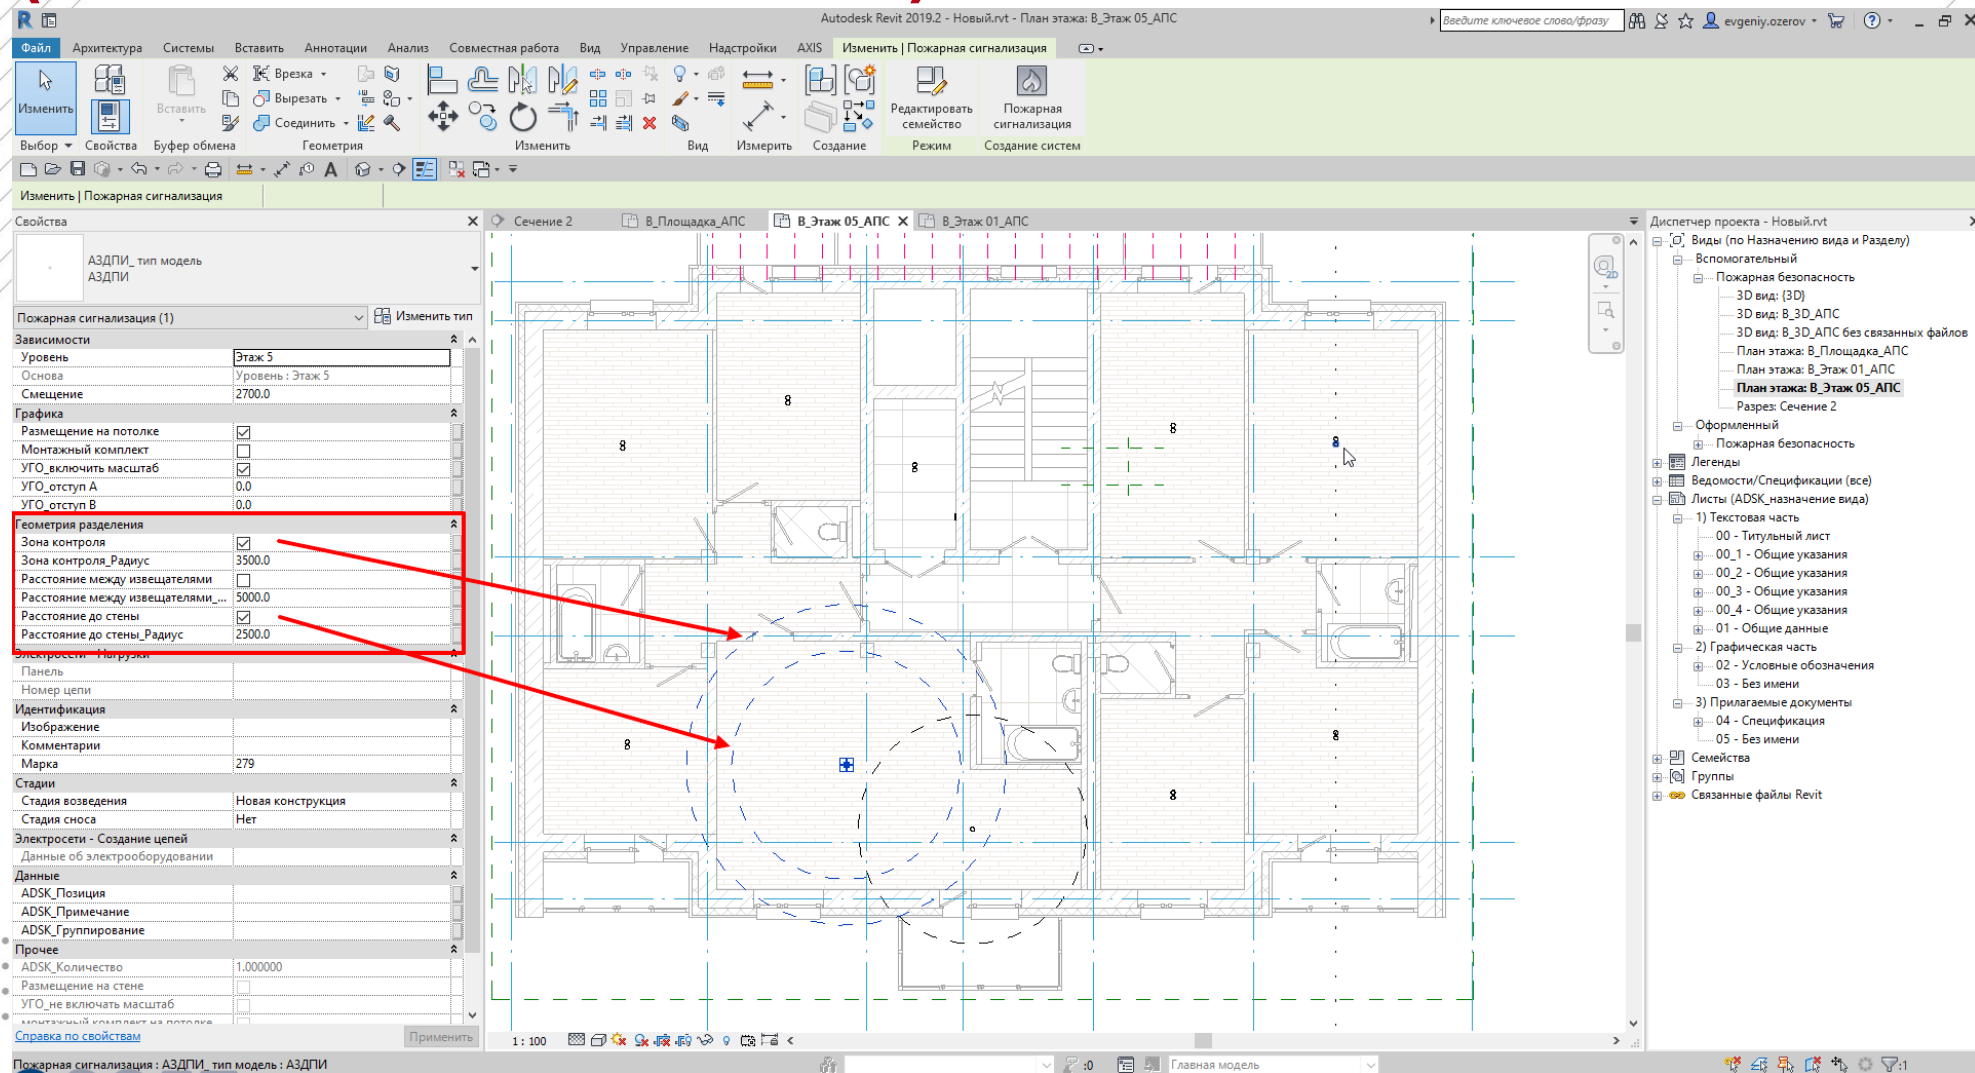

Шаг 4 Оформляем расстановку оборудования в средней или низкой детализации - УГО

Переопределения видимости/графики для: План этажа: В_Этаж 05_АПС

Категории модели

Категории аннотаций

Категории аналитической модели

Импортированные

Имя	Видимость	Проекция/Поверхность		
		Линии	Штриховки	Прозрачн...
ADSK_В_Пожарная безоп...	☒			
ADSK_О_Пожарная безоп...	☐			
ITV_НЕ УЧИТЫВАТЬ	☒			
ITV_Зона охвата	☒			
ITV_M200	☐			
ITV_M100	☒			

Добавить

Удалить

Вверх

Вниз

Задание и изменение всех фильтров документа

Изменить/Создать...

Виды в плане

Чертный вид

Спецификации

Лист

Основная надпись

Смена управляющих листов

Смена окон

Закрывать неактивные

Каскадное расположение окон

Мозаичное расположение окон

Интерфейс пользователя

В_Этаж 05_АПС

В_Этаж 01_АПС

ОК

Отмена

Применить

Справка

Имя вида

В_Этаж 05_АПС

Зависимость уровня

Независимый

Заголовок на листе

Ссылающийся лист

Ссылающийся узел

ADSK_Назначение вида

Вспомогательный

АПСК_Штрихи Взаим. проекта

Пожарная безопасность

Справка по свойствам

Режим ожидания

Низкий


Средний

Высокий


1: 100

1: 100


Шаг 5 Привязываем адресные устройства к ППК и КА2 – создаем цепи, корректируем трассы для расчета кабеля

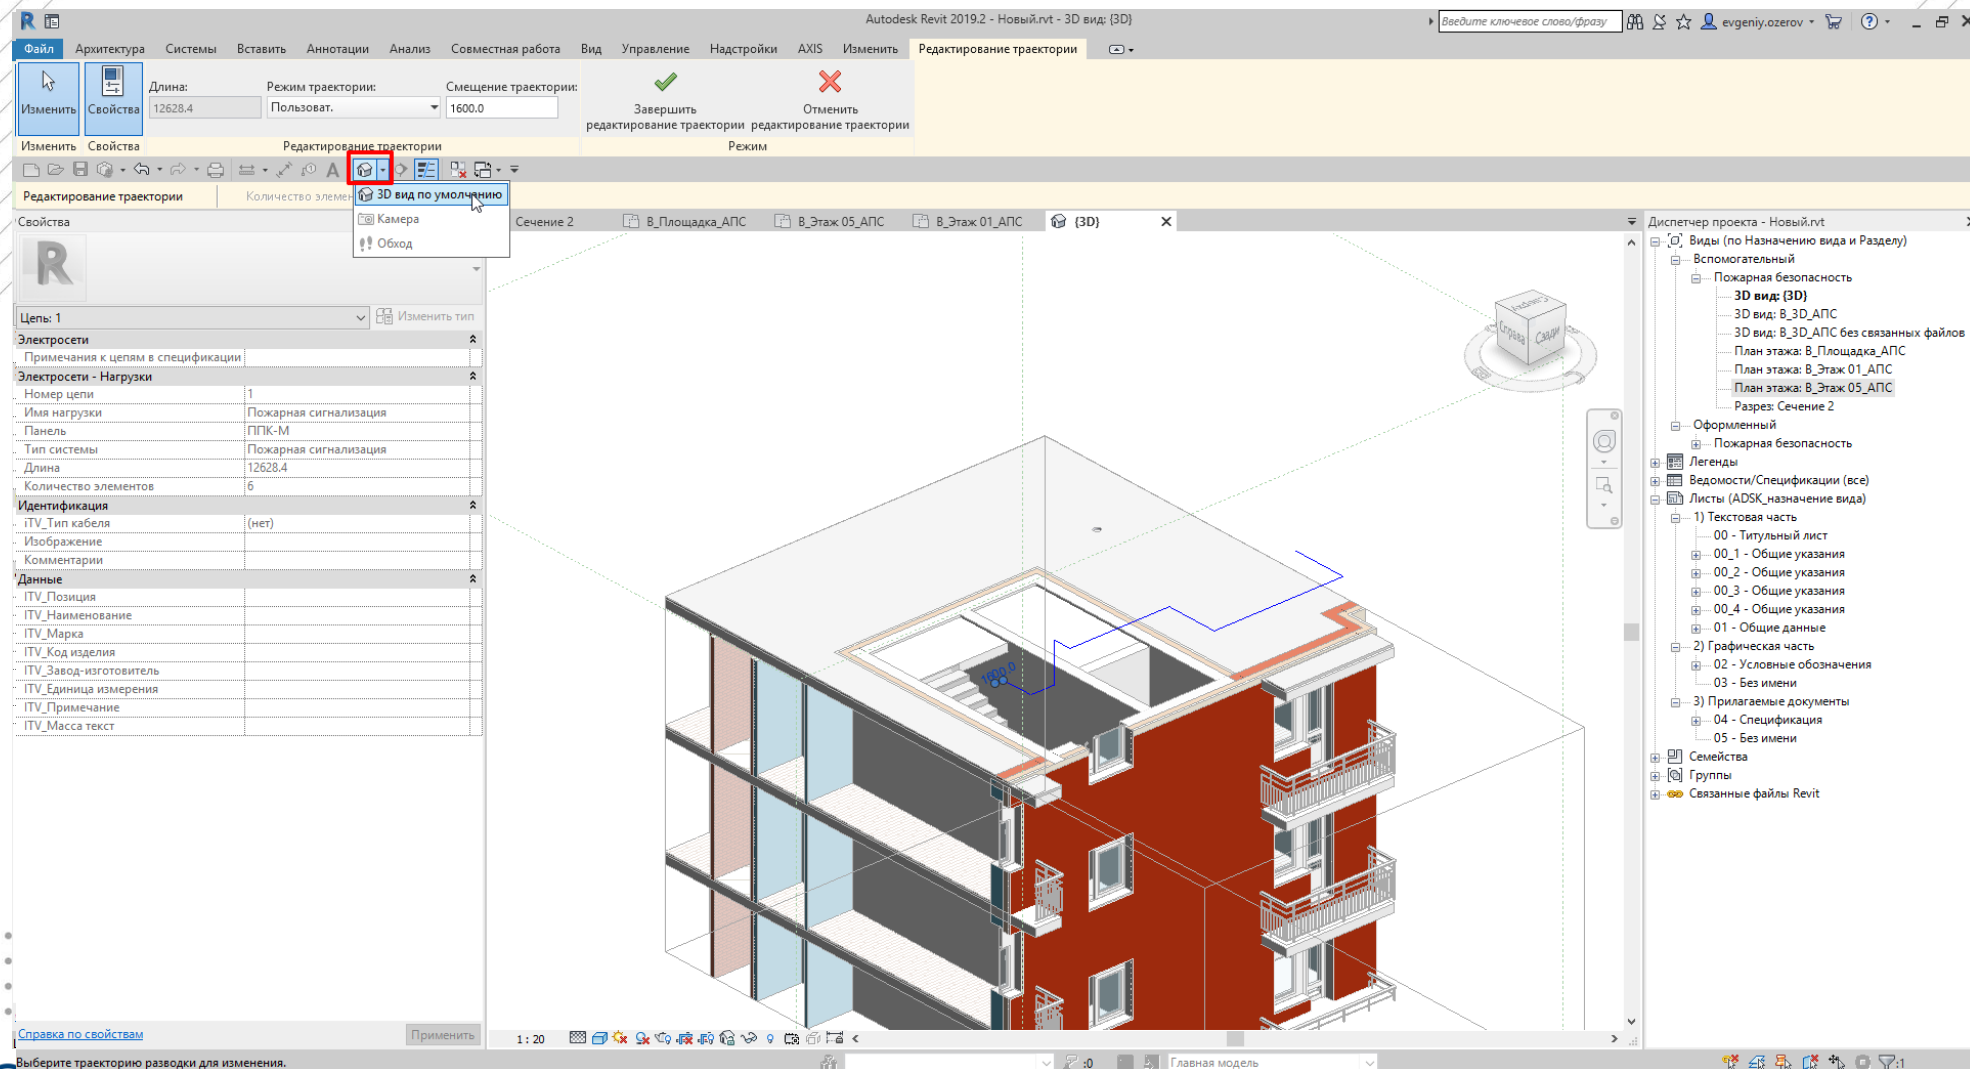

Шаг 6 Оформляем кабельные трассы с помощью линий детализации

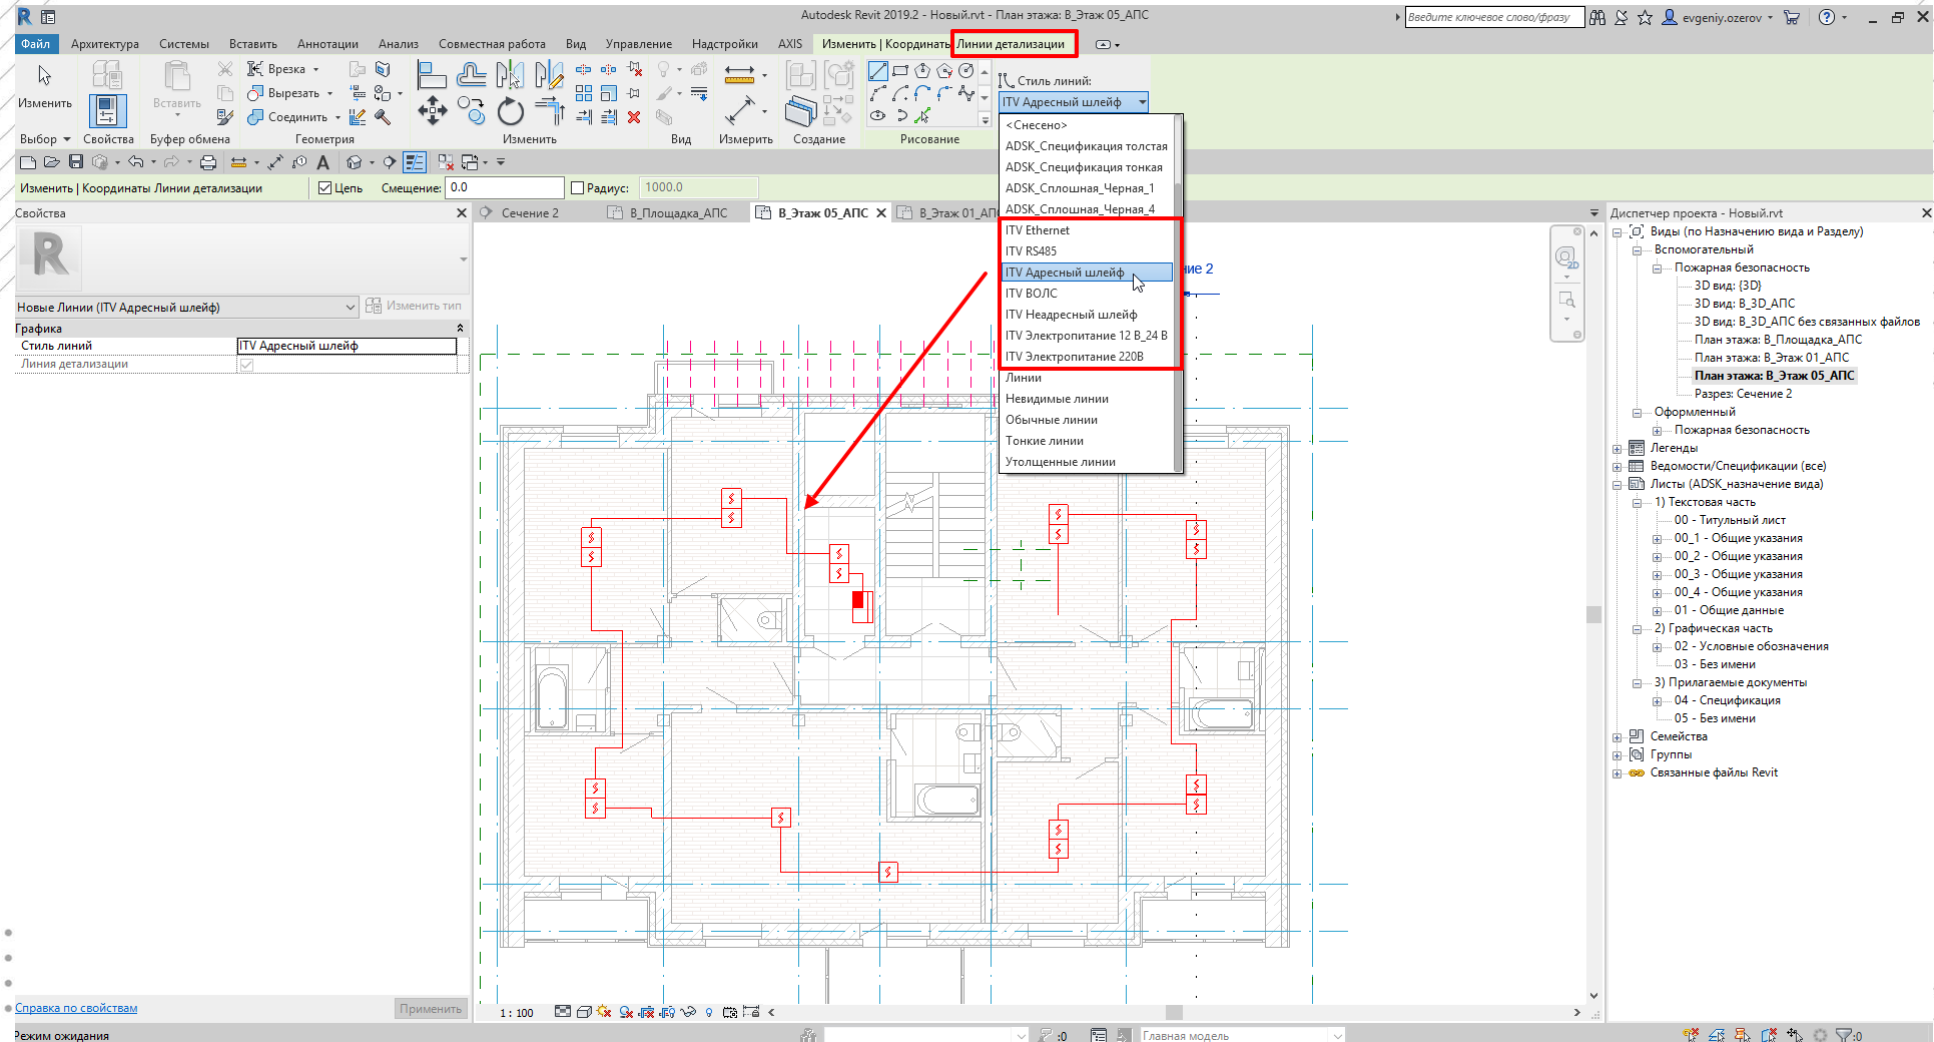

Шаг 7 Нумерация блоков

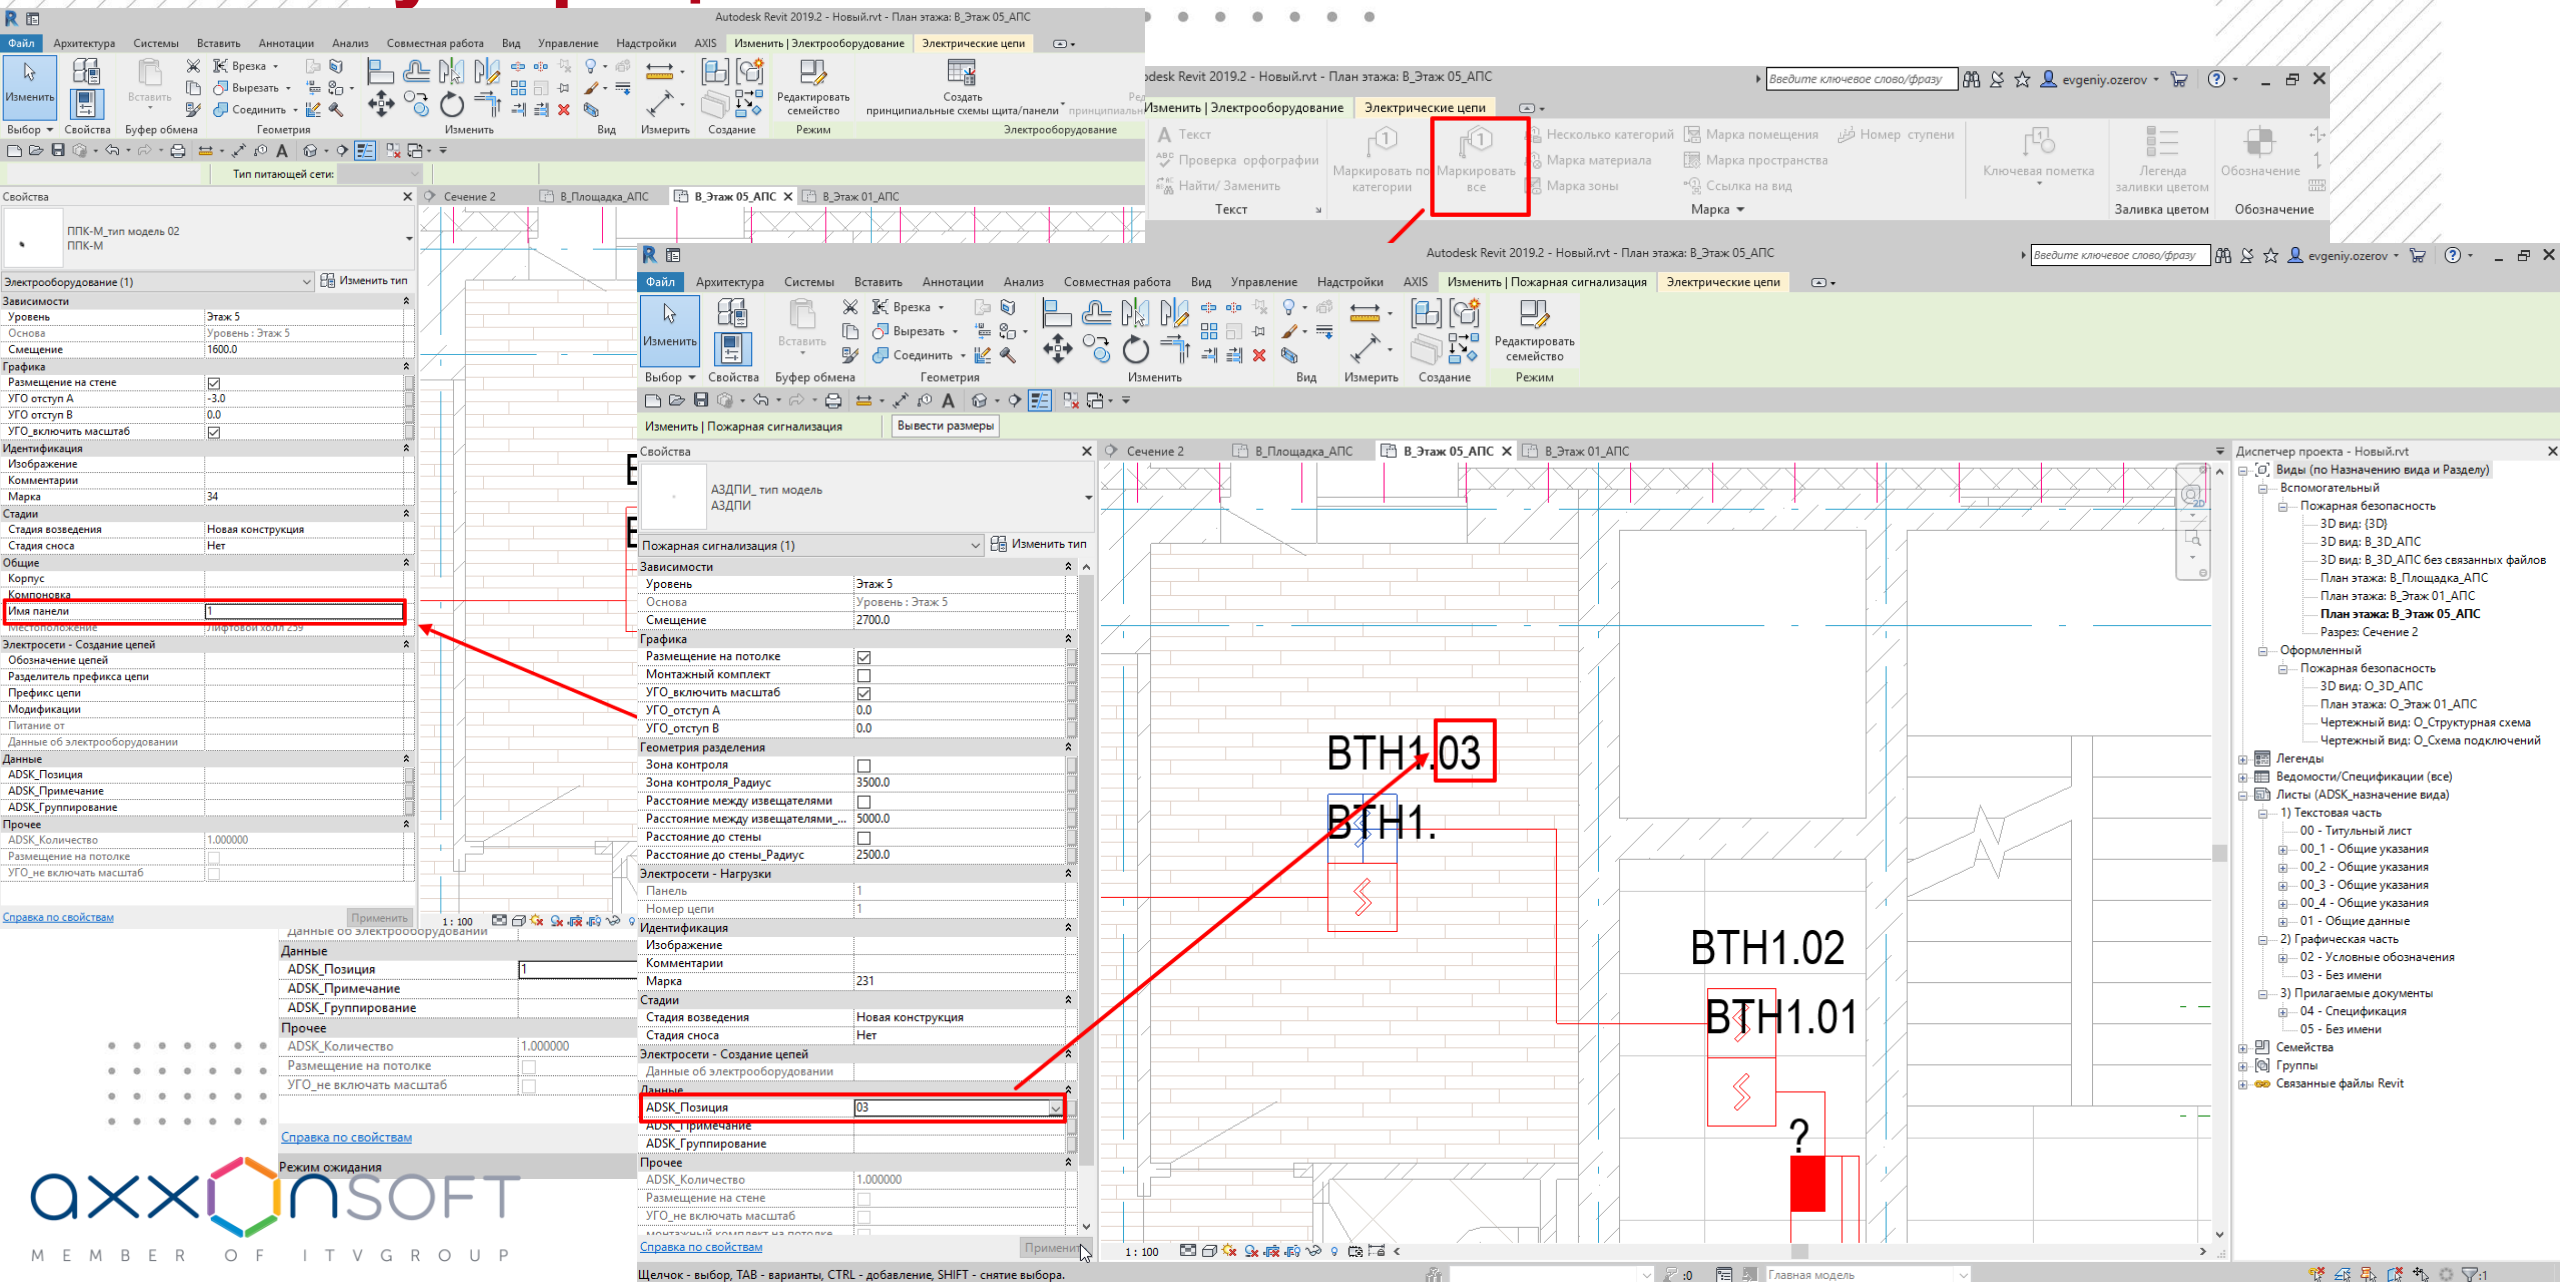

Шаг 8 Выбор типа кабеля

Autodesk Revit 2019.2 - Новый.rvt - План этажа: В_Этаж 05_АПС

Введите ключевое слово/фразу

Изменить | Электрические цепи

Выбор | Свойства | Буфер обмена | Вставка | Врезка | Вырезать | Соединить | Геометрия | Изменить | Вид | Измерить | Создание | Изменить цепь | Редактировать траекторию | Выбрать панель | Отсоединить панель | Панели: 1 | Дуговой участок провода | Скошенный участок провода | Преобразование в провод

Изменить | Электрические цепи

Свойства

Электрические цепи (1)

Изменить тип

Электросети

Примечания к цепям в спецификации

Электросети - Нагрузки

Номер цепи	1
Имя нагрузки	Пожарная сигнализация
Панель	1
Тип системы	Пожарная сигнализация
Длина	12628.4
Количество элементов	6

Идентификация

ИТВ_Тип кабеля

Изображение

Комментарии

Данные

ИТВ_Позиция

ИТВ_Наименование

ИТВ_Марка

ИТВ_Код изделия

ИТВ_Завод-изготовитель

ИТВ_Единица измерения

ИТВ_Примечание

ИТВ_Масса текст

2.1 КПСнг(A)-FRLS 1x2x0.5

1 ВВГнг(A)-FRLS 3x2.5

1 ВВГнг(A)-FRLSLTx 3x1.5

1 ВВГнг(A)-FRLSLTx 3x2.5

1 ППГнг(A)-FRHF 3x1.5

1 ППГнг(A)-FRHF 3x2.5

2.1 КПСнг(A)-FRLS 1x2x0.5

2.1 КПСнг(A)-FRLS 1x2x0.5

Справка по свойствам

Применить

1: 100





Шаг 8 - выбор, TAB - варианты, CTRL - добавление, SHIFT - снятие выбора.

Главная модель

Диспетчер проекта - Новый.rvt

- Виды (по Назначению вида и Разделу)
 - Вспомогательный
 - Пожарная безопасность
 - 3D вид: (3D)
 - 3D вид: В_3D_АПС
 - 3D вид: В_3D_АПС без связанных файлов
 - План этажа: В_Площадка_АПС
 - План этажа: В_Этаж 01_АПС
 - План этажа: В_Этаж 05_АПС
 - Разрез: Сечение 2
 - Оформленный
 - Пожарная безопасность
 - 3D вид: О_3D_АПС
 - План этажа: О_Этаж 01_АПС
 - Чертежный вид: О_Структурная схема
 - Чертежный вид: О_Схема подключений
- Легенды
- Ведомости/Спецификации (все)
- Листы (ADSK_назначение вида)
 - 1) Текстовая часть
 - 00 - Титульный лист
 - 00_1 - Общие указания
 - Легенда: О_00_Общие указания
 - Легенда: О_01_Общие положения
 - 00_2 - Общие указания
 - 00_3 - Общие указания
 - 00_4 - Общие указания
 - 01 - Общие данные
 - 2) Графическая часть
 - 02 - Условные обозначения
 - 03 - План-схема размещения оборудования
 - 3) Прилагаемые документы
 - 04 - Спецификация
- Семейства
- Группы
- Связанные файлы Revit

Шаг 9 Оформляем структурную схему

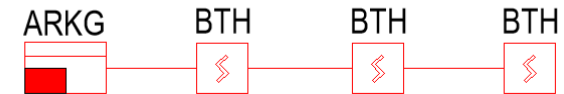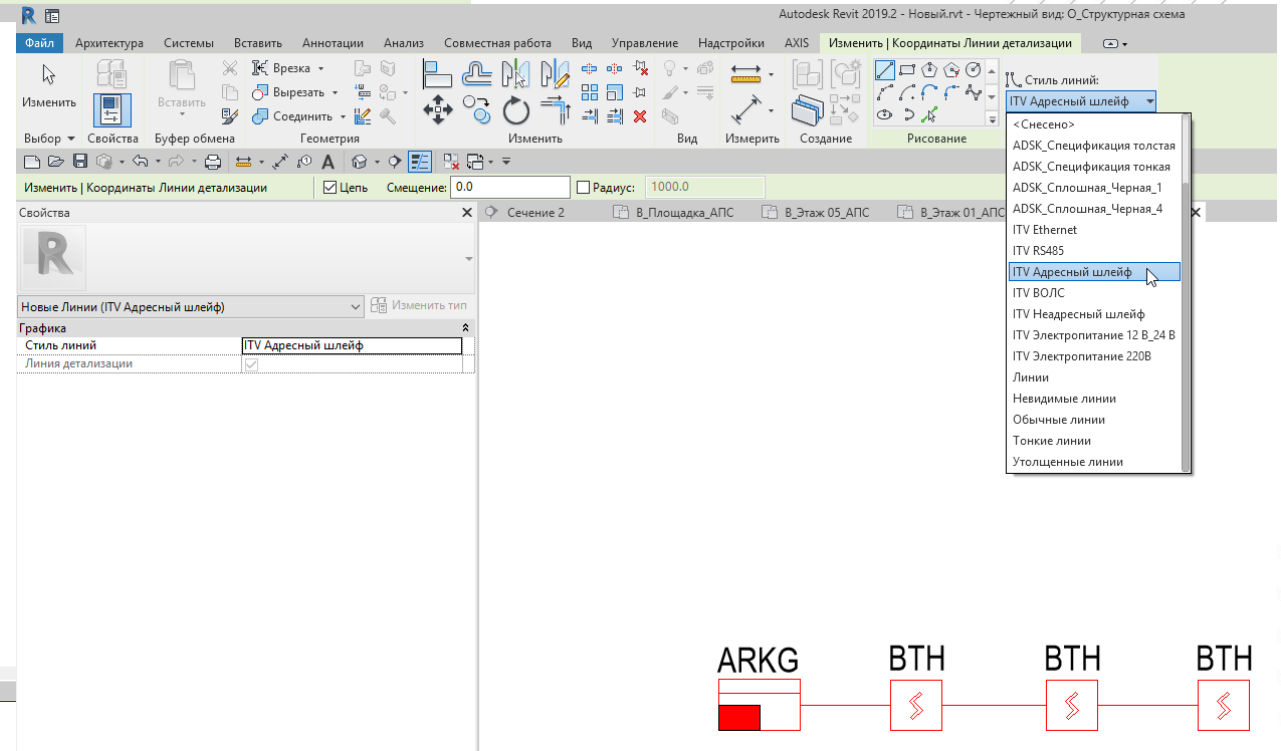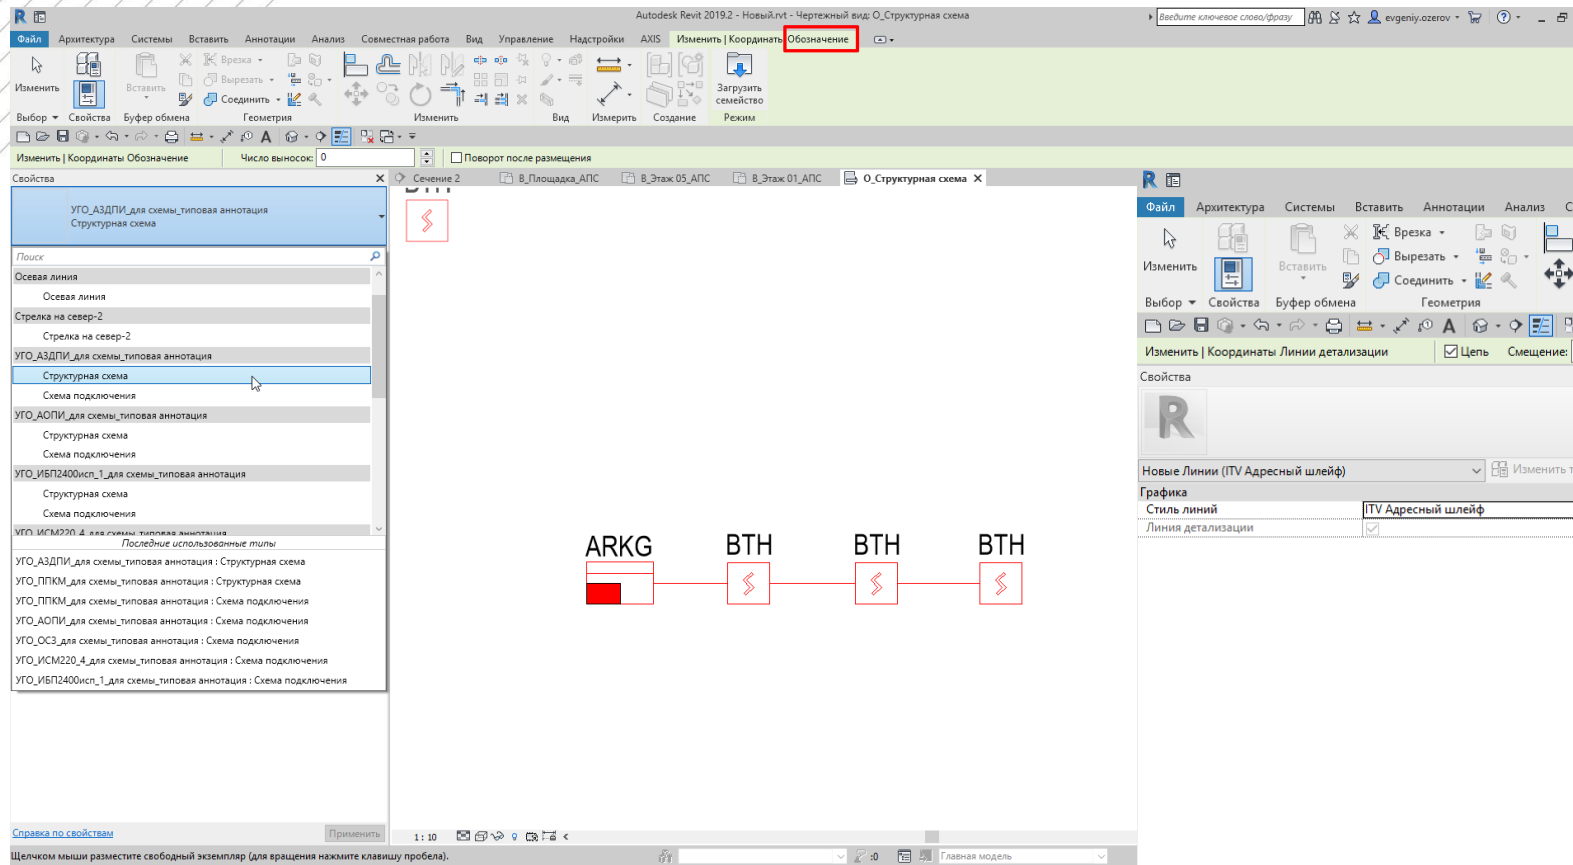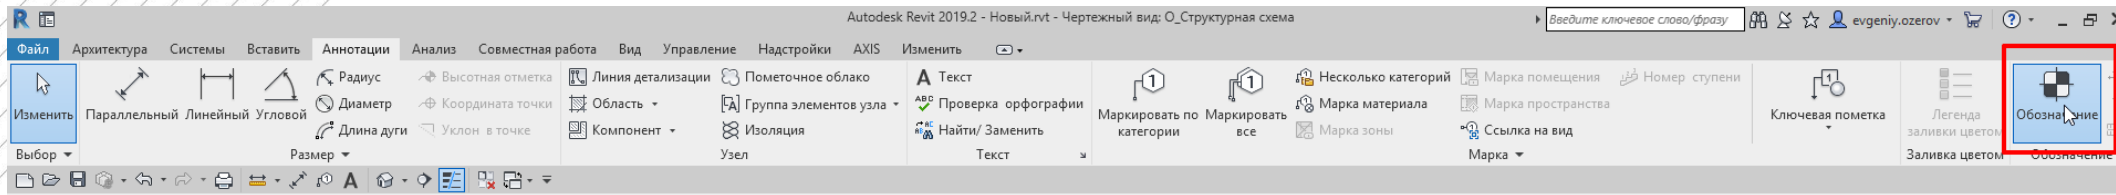

Шаг 10 Оформляем электрические схемы подключения

The screenshot displays the Autodesk Revit 2019.2 interface for creating an electrical connection diagram. The main window shows two terminal block diagrams, one labeled 'АРКГ ППК-М' and the other 'АРКГ ППК-М' with a 'ВТН АЗДПИ' component. A context menu is open over the right diagram, showing the 'ИТВ Адресный шлейф' (ITV Addressable Bus) line style. The Properties panel on the left shows the 'Свойства' (Properties) of the selected element, including 'ИТВ Адресный шлейф' and 'Схема подключения' (Connection Diagram). The ribbon at the top includes tabs for 'Файл', 'Архитектура', 'Системы', 'Вставить', 'Аннотации', 'Анализ', 'Совместная работа', 'Вид', 'Управление', 'Настройки', 'АКСИ', 'Изменить | Координаты Обозначение', and 'Изменить | Координаты Линии детализации'. The main drawing area shows the terminal blocks with their respective pin connections and a 'microSD' component.

Свойства

ИТВ Адресный шлейф

Схема подключения

Типовые аннотации (1)

Изм. тип

Илектросети

XT1 положение

XT1 фаза

XT10 положение

XT10 фаза

XT4 положение

XT4 фаза

XT5 положение

XT5 фаза

XT6 положение

XT6 фаза

XT7 положение

XT7 фаза

XT8 положение

XT8 фаза

XT9 положение

XT9 фаза

АРКГ ППК-М

XT8

XT9

Шаг 11 Оформляем текстовую часть проекта

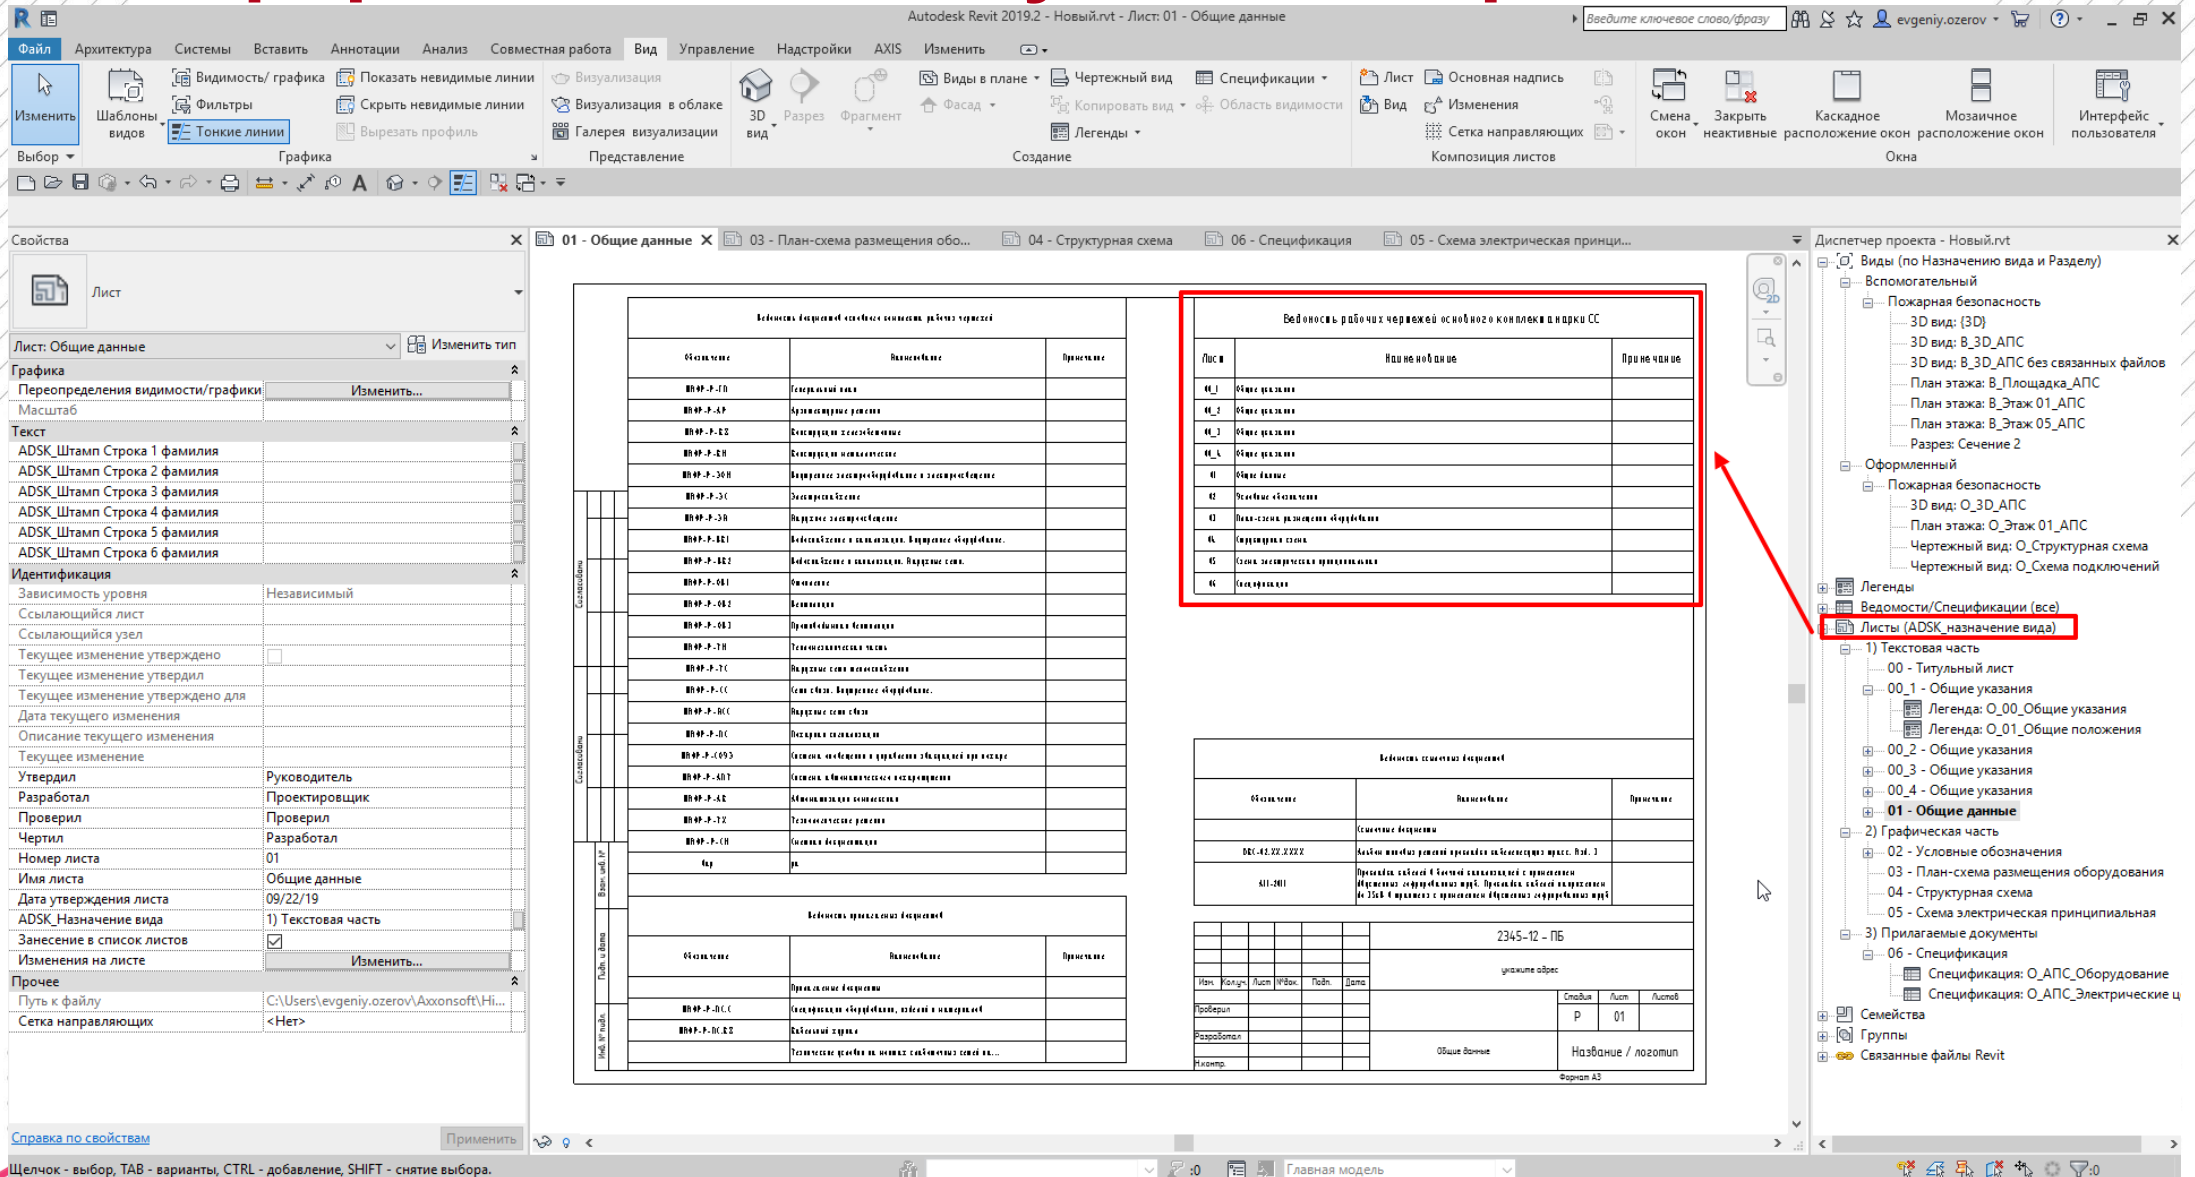

Шаг 12 Оформляем графическую часть проекта

The screenshot displays the Autodesk Revit 2019.2 interface. The main window shows a floor plan view of a building layout with various rooms and corridors. The 'Вид' (View) tab is active in the ribbon, showing options for 'Виды в плане' (Plan Views), 'Чертежный вид' (Draft View), 'Спецификации' (Specifications), 'Лист' (Sheet), 'Основная надпись' (Main Title Block), 'Изменения' (Changes), 'Сетка направляющих' (Grid Lines), 'Композиция листов' (Sheet Composition), 'Смена окон' (Change Windows), 'Закрыть неактивные' (Close Inactive), 'Каскадное расположение окон' (Cascading Windows), 'Мозаичное расположение окон' (Mosaic Windows), and 'Интерфейс пользователя' (User Interface).

The 'Свойства' (Properties) panel on the left shows the 'Видовые экраны' (Viewports) section, including 'Масштаб вида' (View Scale) set to 1:100, 'Отображение модели' (Model Display) set to 'Нормально' (Normal), and 'Поворот на листе' (Rotate on Sheet) set to 'Нет' (No). The 'Оформление' (Appearance) section shows 'Ориентация' (Orientation) set to 'Условный север' (Conditional North) and 'Дисциплина' (Discipline) set to 'Координация' (Coordination).

The 'Диспетчер проекта' (Project Browser) on the right shows the project structure, including 'Виды' (Views), 'Лист' (Sheet), 'Спецификации' (Specifications), and 'Связанные файлы Revit' (Revit Linked Files).

The 'Лист' (Sheet) section shows the sheet name '03 - План-схема размещения оборудования' (03 - Equipment Layout Plan) and the sheet number '03'.

The 'Спецификации' (Specifications) section shows the 'Спецификация: О_АПС_Оборудование' (Specification: O_APS_Equipment) and 'Спецификация: О_АПС_Электрические ц' (Specification: O_APS_Electrical C).

The 'Связанные файлы Revit' (Revit Linked Files) section shows the linked files, including '00 - Титульный лист' (00 - Title Sheet), '01 - Общие указания' (01 - General Instructions), '02 - Условные обозначения' (02 - Conditional Notations), '03 - План-схема размещения оборудования' (03 - Equipment Layout Plan), '04 - Структурная схема' (04 - Structural Scheme), '05 - Схема электрическая принципиальная' (05 - Schematic Diagram), and '06 - Спецификация' (06 - Specification).

Шаг 13 Оформляем прилагаемые документы

Autodesk Revit 2019.2 - Новый.rvt - Лист: 06 - Спецификация

Введите ключевое слово/фразу

Файл Архитектура Системы Вставить Аннотации Анализ Совместная работа Вид Управление Настройки AXIS Изменить

Изменить Шаблонные виды Видимость/графика Показывать/скрывать невидимые линии Визуализация Визуализация в облаке 3D Вид Разрез Фрагмент Вид в плане Чертежный вид Спецификации Лист Основная надпись Изменения Сетка направляющих Композиция листов Смена окон Закрыть неактивные расположение окон Каскадное расположение окон Мозаичное расположение окон Интерфейс пользователя

Свойства

Лист

Лист: Спецификация

Графика

Переопределения видимости/графики

Масштаб

Текст

ADSK_Штамп Строка 1 фамилия

ADSK_Штамп Строка 2 фамилия

ADSK_Штамп Строка 3 фамилия

ADSK_Штамп Строка 4 фамилия

ADSK_Штамп Строка 5 фамилия

ADSK_Штамп Строка 6 фамилия

Идентификация

Зависимость уровня

Ссылающийся лист

Ссылающийся узел

Текущее изменение утверждено

Текущее изменение утвердил

Текущее изменение утверждено для

Дата текущего изменения

Описание текущего изменения

Текущее изменение

Утвердил

Разработал

Проверил

Чертил

Номер листа

Имя листа

Дата утверждения листа

ADSK_Назначение вида

Занесение в список листов

Изменения на листе

Прочее

Путь к файлу

Сетка направляющих

03 - План-схема размещения обо... 04 - Структурная схема 06 - Спецификация 05 - Схема электрическая принци... 02 - Условные обозначения

Диспетчер проекта - Новый.rvt

Виды (по Назначению вида и Разделу)

Вспомогательный

Пожарная безопасность

3D вид: (3D)

3D вид: B_3D_АПС

3D вид: B_3D_АПС без связанных файлов

План этажа: B_Площадка_АПС

План этажа: B_Этаж 01_АПС

План этажа: B_Этаж 05_АПС

Разрез: Сечение 2

Оформленный

Пожарная безопасность

3D вид: O_3D_АПС

План этажа: O_Этаж 01_АПС

Чертежный вид: O_Структурная схема

Чертежный вид: O_Схема подключений

Легенды

Ведомости/Спецификации (все)

Листы (ADSK_назначение вида)

1) Текстовая часть

00 - Титульный лист

00_1 - Общие указания

Легенда: O_00_Общие указания

Легенда: O_01_Общие положения

00_2 - Общие указания

00_3 - Общие указания

00_4 - Общие указания

01 - Общие данные

2) Графическая часть

02 - Условные обозначения

03 - План-схема размещения оборудования

04 - Структурная схема

05 - Схема электрическая принципиальная

3) Прилагаемые документы

06 - Спецификация

Спецификация: O_АПС_Оборудование

Спецификация: O_АПС_Электрические ц

Семейства

Группы

Связанные файлы Revit

О_АПС_Оборудование

Позиция	Наименование и технические характеристики	Таб. марка, обозначение документа, опросного листа	Код оборудования, раздела, материала	Завод-изготовитель	Ед. изм.	Кол-во	Масса единицы	Примечание
	Адресно-аналоговый дымовой оптико-электронный пожарный извещатель		АЭДПИ "Рубикон"	СНГВА	шт	18		
	База для АЭДПИ		АЭДПИ "Рубикон"	СНГВА	шт	18		
	Прибор адресно-контрольный, охранно-пожарный и управляющий		ПКК-М	СНГВА	шт	1		
	Кабель силовой для систем охраны и противопожарной защиты оптоволоконный, трехжильный прокладный, с оплеткой из диоксида кремния	КПСИ(Х)-PRLS 1х2х0,5		Спецкабель	м	20		
	Кабель силовой для систем охраны и противопожарной защиты оптоволоконный, трехжильный прокладный, с оплеткой из диоксида кремния	КПСИ(Х)-PRLS 1х2х0,75		Спецкабель	м	20		

2345-12 - ПБ

участки obras

Имя	Фамилия	Имя	Фамилия	Имя	Фамилия	Имя	Фамилия	Имя	Фамилия
Иванов	Иванов	Иванов	Иванов	Иванов	Иванов	Иванов	Иванов	Иванов	Иванов

Спецификация

Назначение / логотип

Формат А3

Справка по свойствам

Применить

Щелчок - выбор, TAB - варианты, CTRL - добавление, SHIFT - снятие выбора.

Главная модель



Евгений Озеров

Ведущий инженер

+7 967 156 93 27

+ 7 495 269 04 90

evgeniy.ozеров@ru.axxonsoft.com

СПАСИБО!

